



**BAUREN Renke Piotr**  
44 -200 Rybnik, ul. Cegielniana 16  
NIP: 642-151-81-63 REGON: 277913020  
mBank : 30114020040000390230802637

**PRACOWNIA PROJEKTOWA:**  
44-200 Rybnik, ul. Świerkłańska 12

e mail : pioren@interia.pl

tel/fax. (032) 4229346

kom. 0 603 899 857

## INWENTARYZACJA

### Szkoły Podstawowej nr 1 w Łędzinach

**OBIEKT:** Szkoła Podstawowa Nr 1 w Łędzinach  
43-143 Łędziny, ul. Paderewskiego 5

**TEMAT** "Dokumentacja projektowa rozbudowy Szkoły Podstawowej nr 1 w  
**UMOWY:** Łędzinach o salę gimnastyczną wraz z infrastrukturą rekreacyjno-  
sportową, segment dydaktyczny i modernizację części istniejącej  
szkoły"



**INWESTOR:** Urząd Miasta Łędziny  
43-143 Łędziny, ul. Łędzińska 55

**NR PROJ:** 65/06/BR/2007

Funkcja	Tytuł zawod.	Imię i nazwisko	Nr uprawnień	Podpis
Projektował architekturę	mgr inż. arch.	Barbara Konieczny	3/05/SLOKK Członek ŚOIA nr ew. SL-1086	mgr inż. arch. Barbara Konieczny uprawnienia budowlane do projektowania bez ograniczeń w specjalności architektonicznej nr ewid. 3/05/SLOKK
Sprawdził architekturę	mgr inż. arch.	Zbigniew Mazur	553/01 Członek ŚOIA nr ew. SL-0435	mgr inż. architekt Zbigniew Mazur Uprawnienia budowlane do projektowania bez ograniczeń w specj. architektonicznej nr ewid. 553 / 01
Projektował Konstrukcję	mgr inż.	Marek Czarnecki	SLK/0603/POOK/04 Członek OIIB nr ew. SLK/BO/2958/05	mgr inż. Marek CZARNECKI Uprawnienia budowlane do projektowania bez ograniczeń w specjalności konstrukcyjno-budowlanej nr ewid. SLK/0603/POOK/04
Sprawdził konstrukcję	mgr inż.	Piotr Renke	518/02 Członek OIIB nr ew. SLK/BO/2777/01	mgr inż. Piotr RENKE Uprawnienia budowlane bez ograniczeń do projektowania nr 518/02 i do kierowania robotami budowlanymi nr 40/2001 w specjalności: konstrukcyjno-budowlanej


Rybnik, lipiec 2007 r.



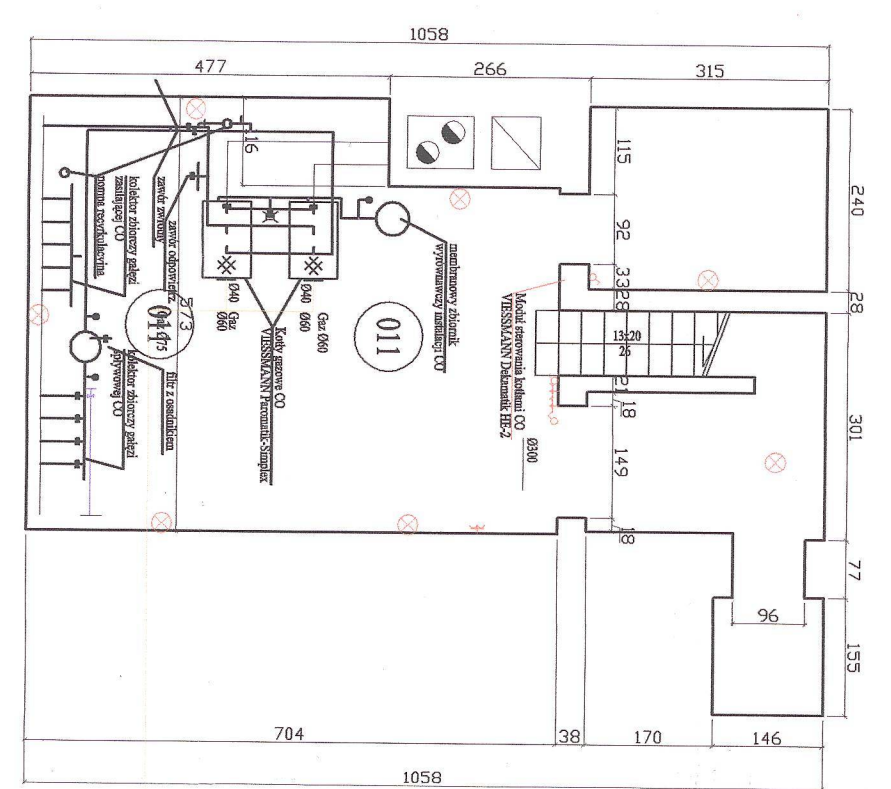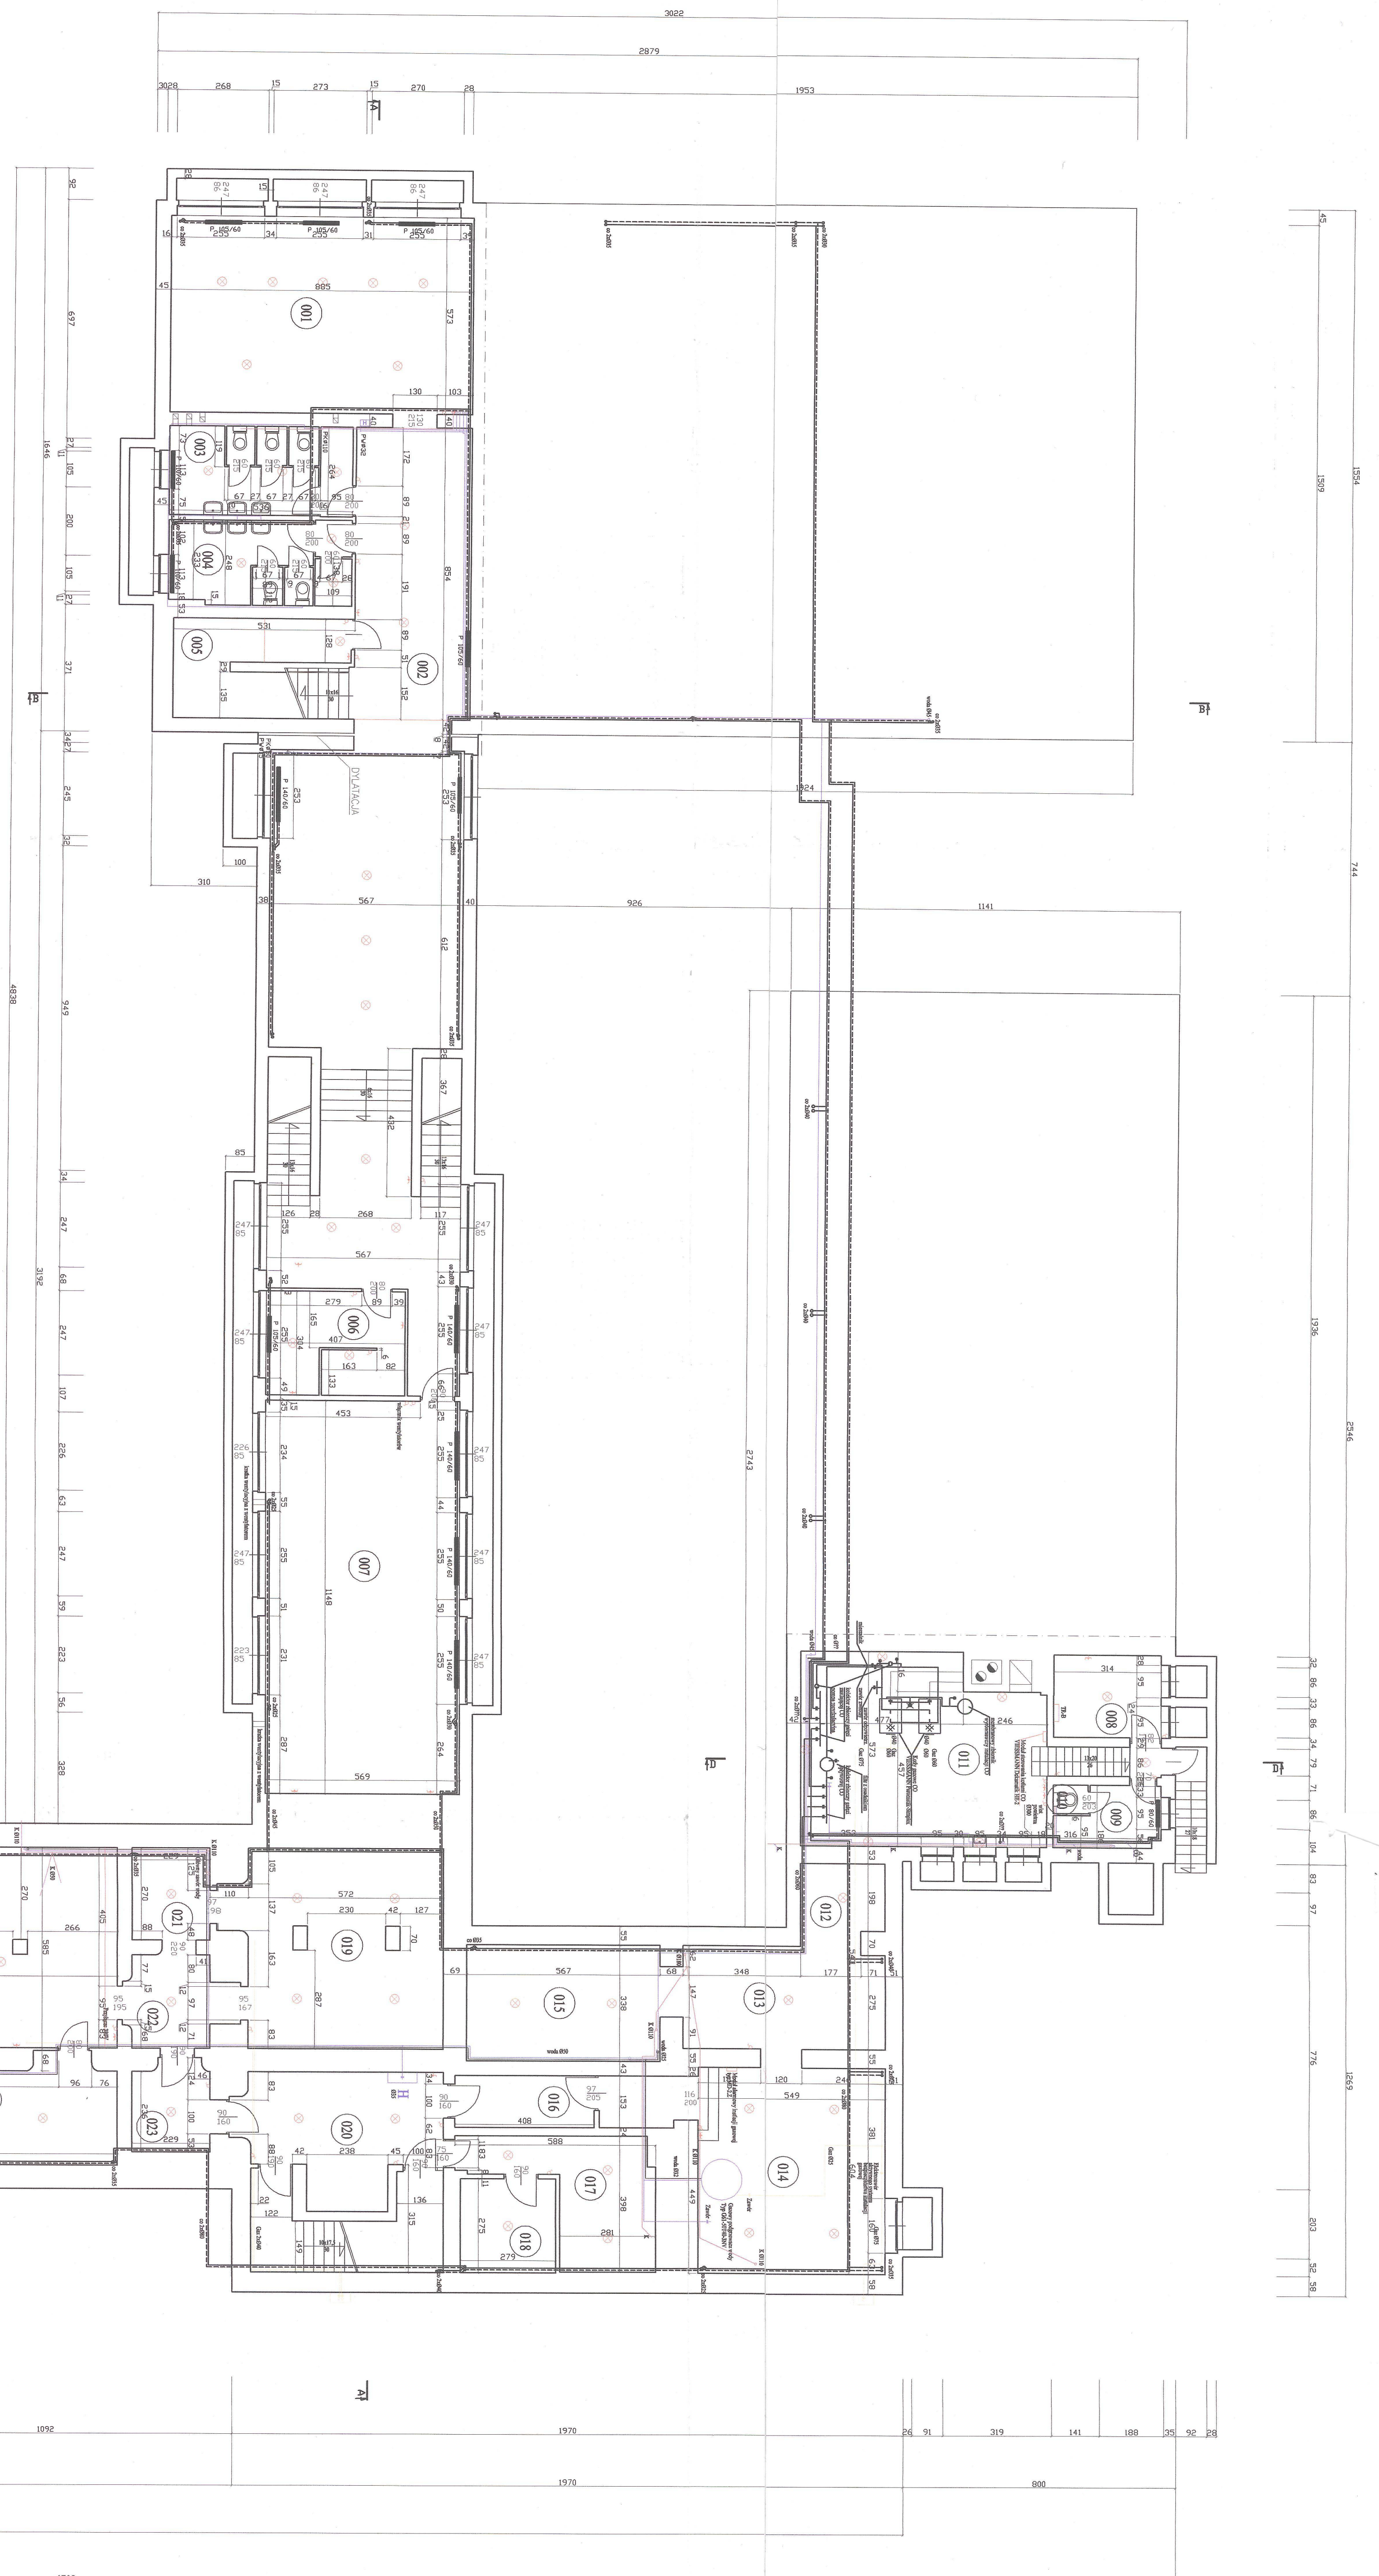


Kuchnia - pojemn. 45os. (4.5m)

Nr	Symbol	Nazwa	Wzrost
001	Kuchnia	Kuchnia	4.50
002	Salon	Salon	11.20
003	WC dziewcząt	WC dziewcząt	11.20
004	WC chłopców	WC chłopców	11.20
005	Pracownia nauczycieli	Pracownia nauczycieli	11.20
006	Pracownia nauczycieli	Pracownia nauczycieli	11.20
007	Salon	Salon	11.20
008	Pracownia nauczycieli	Pracownia nauczycieli	11.20
009	Pracownia nauczycieli	Pracownia nauczycieli	11.20
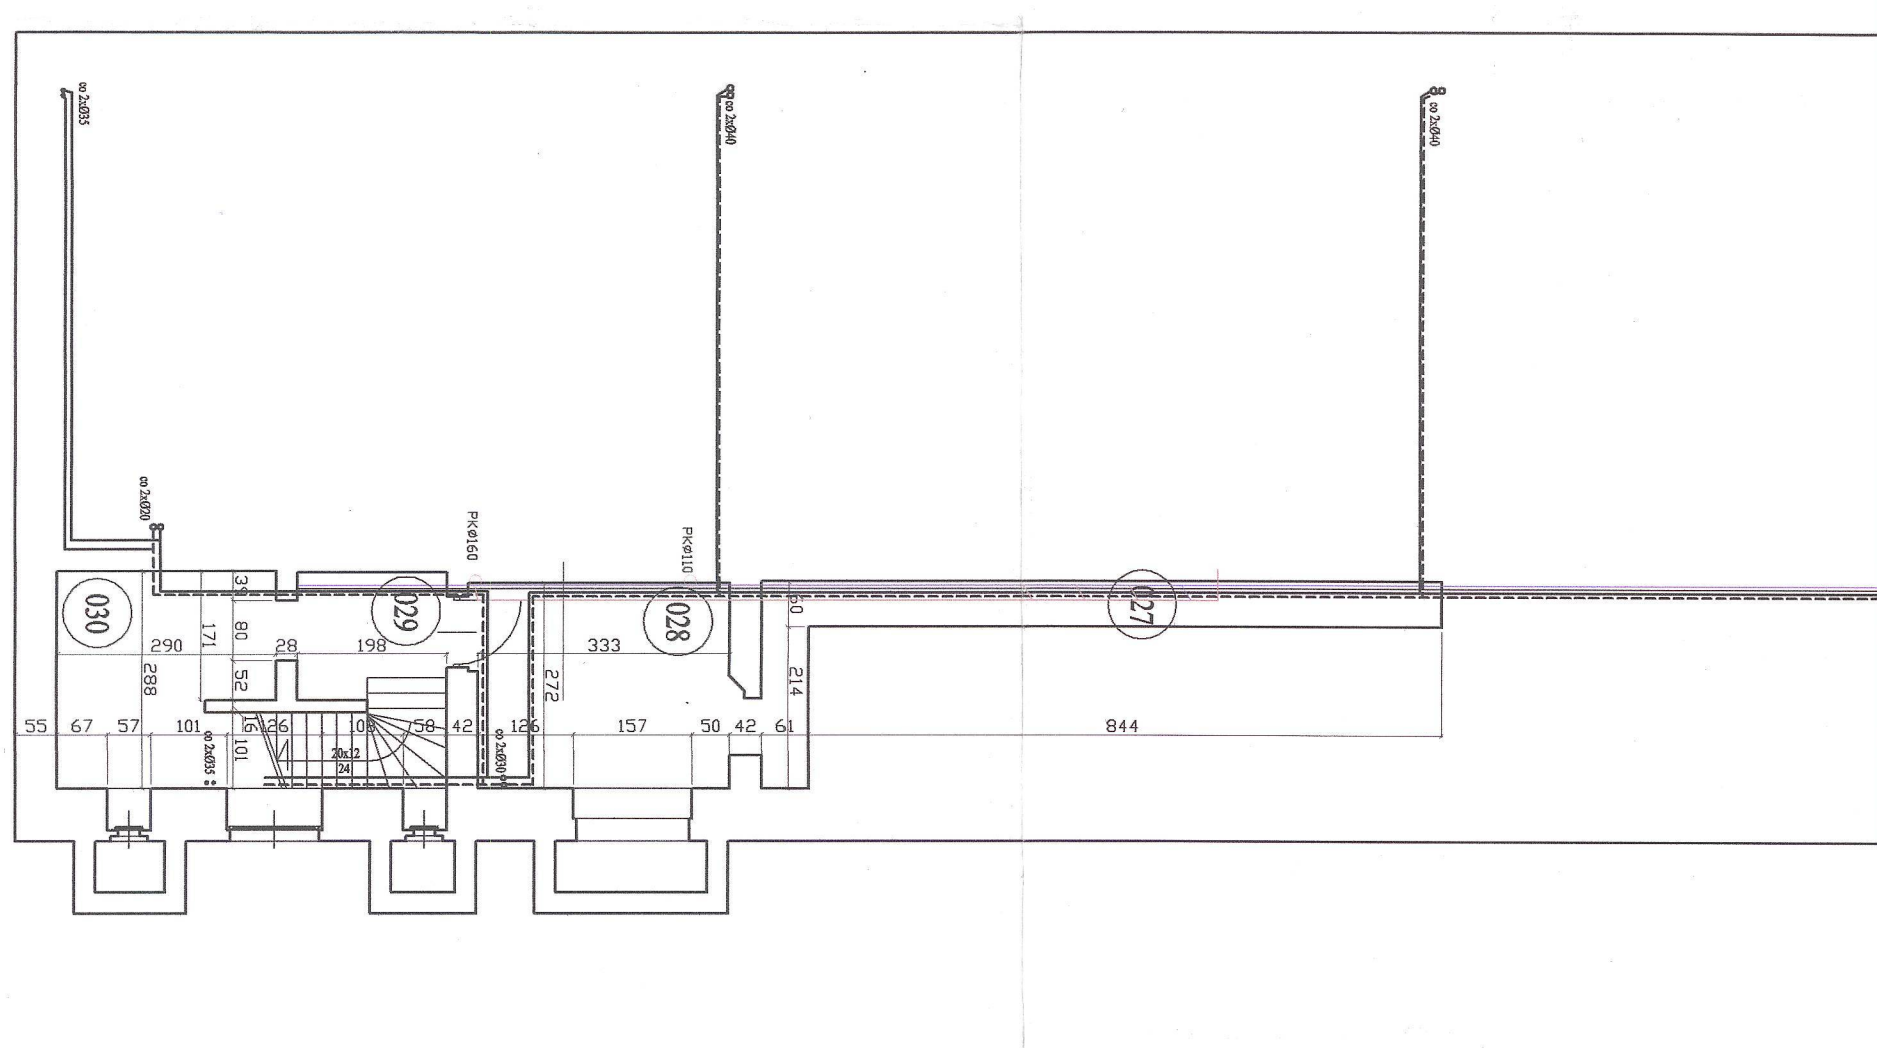


Tytuł rysunku		Nazwisko		Imię		Data		Podpis	
RZUT PIWNIC		mgr inż. arch. B. KONECZNY		326		07.2007			
Opisownik		mgr inż. arch. B. KONECZNY		326		07.2007			
Projektant		mgr inż. P. RENKE		51662		07.2007			
Sprawdzający		mgr inż. P. RENKE		51662		07.2007			
Projektant		mgr inż. P. RENKE		51662		07.2007			
Sprawdzający		mgr inż. P. RENKE		51662		07.2007			
Stadium		INWENTARYZACJA		Nr projektu		6506BR2007			
Skala		1:100		Numer rysunku		1/IN			
BAUREN Buntarstwo Plac ul. Cegielska 16 44-200 Rybnik		PRACOWNIA PROJEKTOWA ul. Świerkarska 12 44-200 Rybnik							



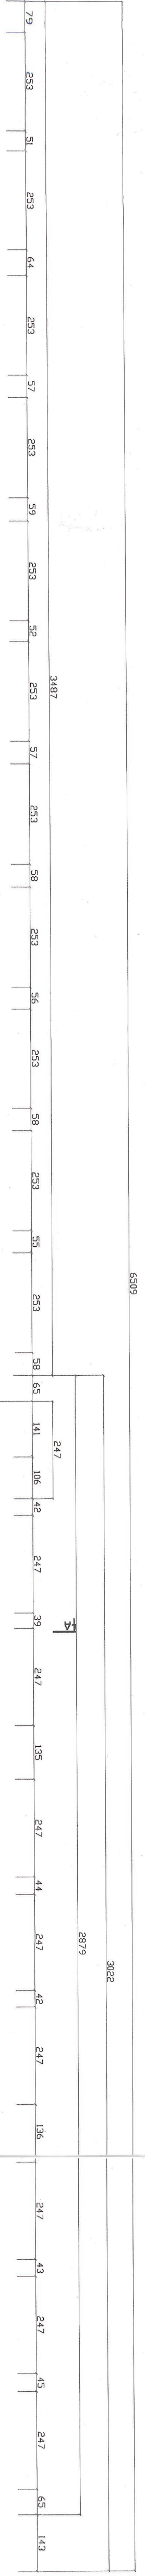

№	PLANISZA	WZROST
001	Pracownia	12,00
002	Pracownia	12,00
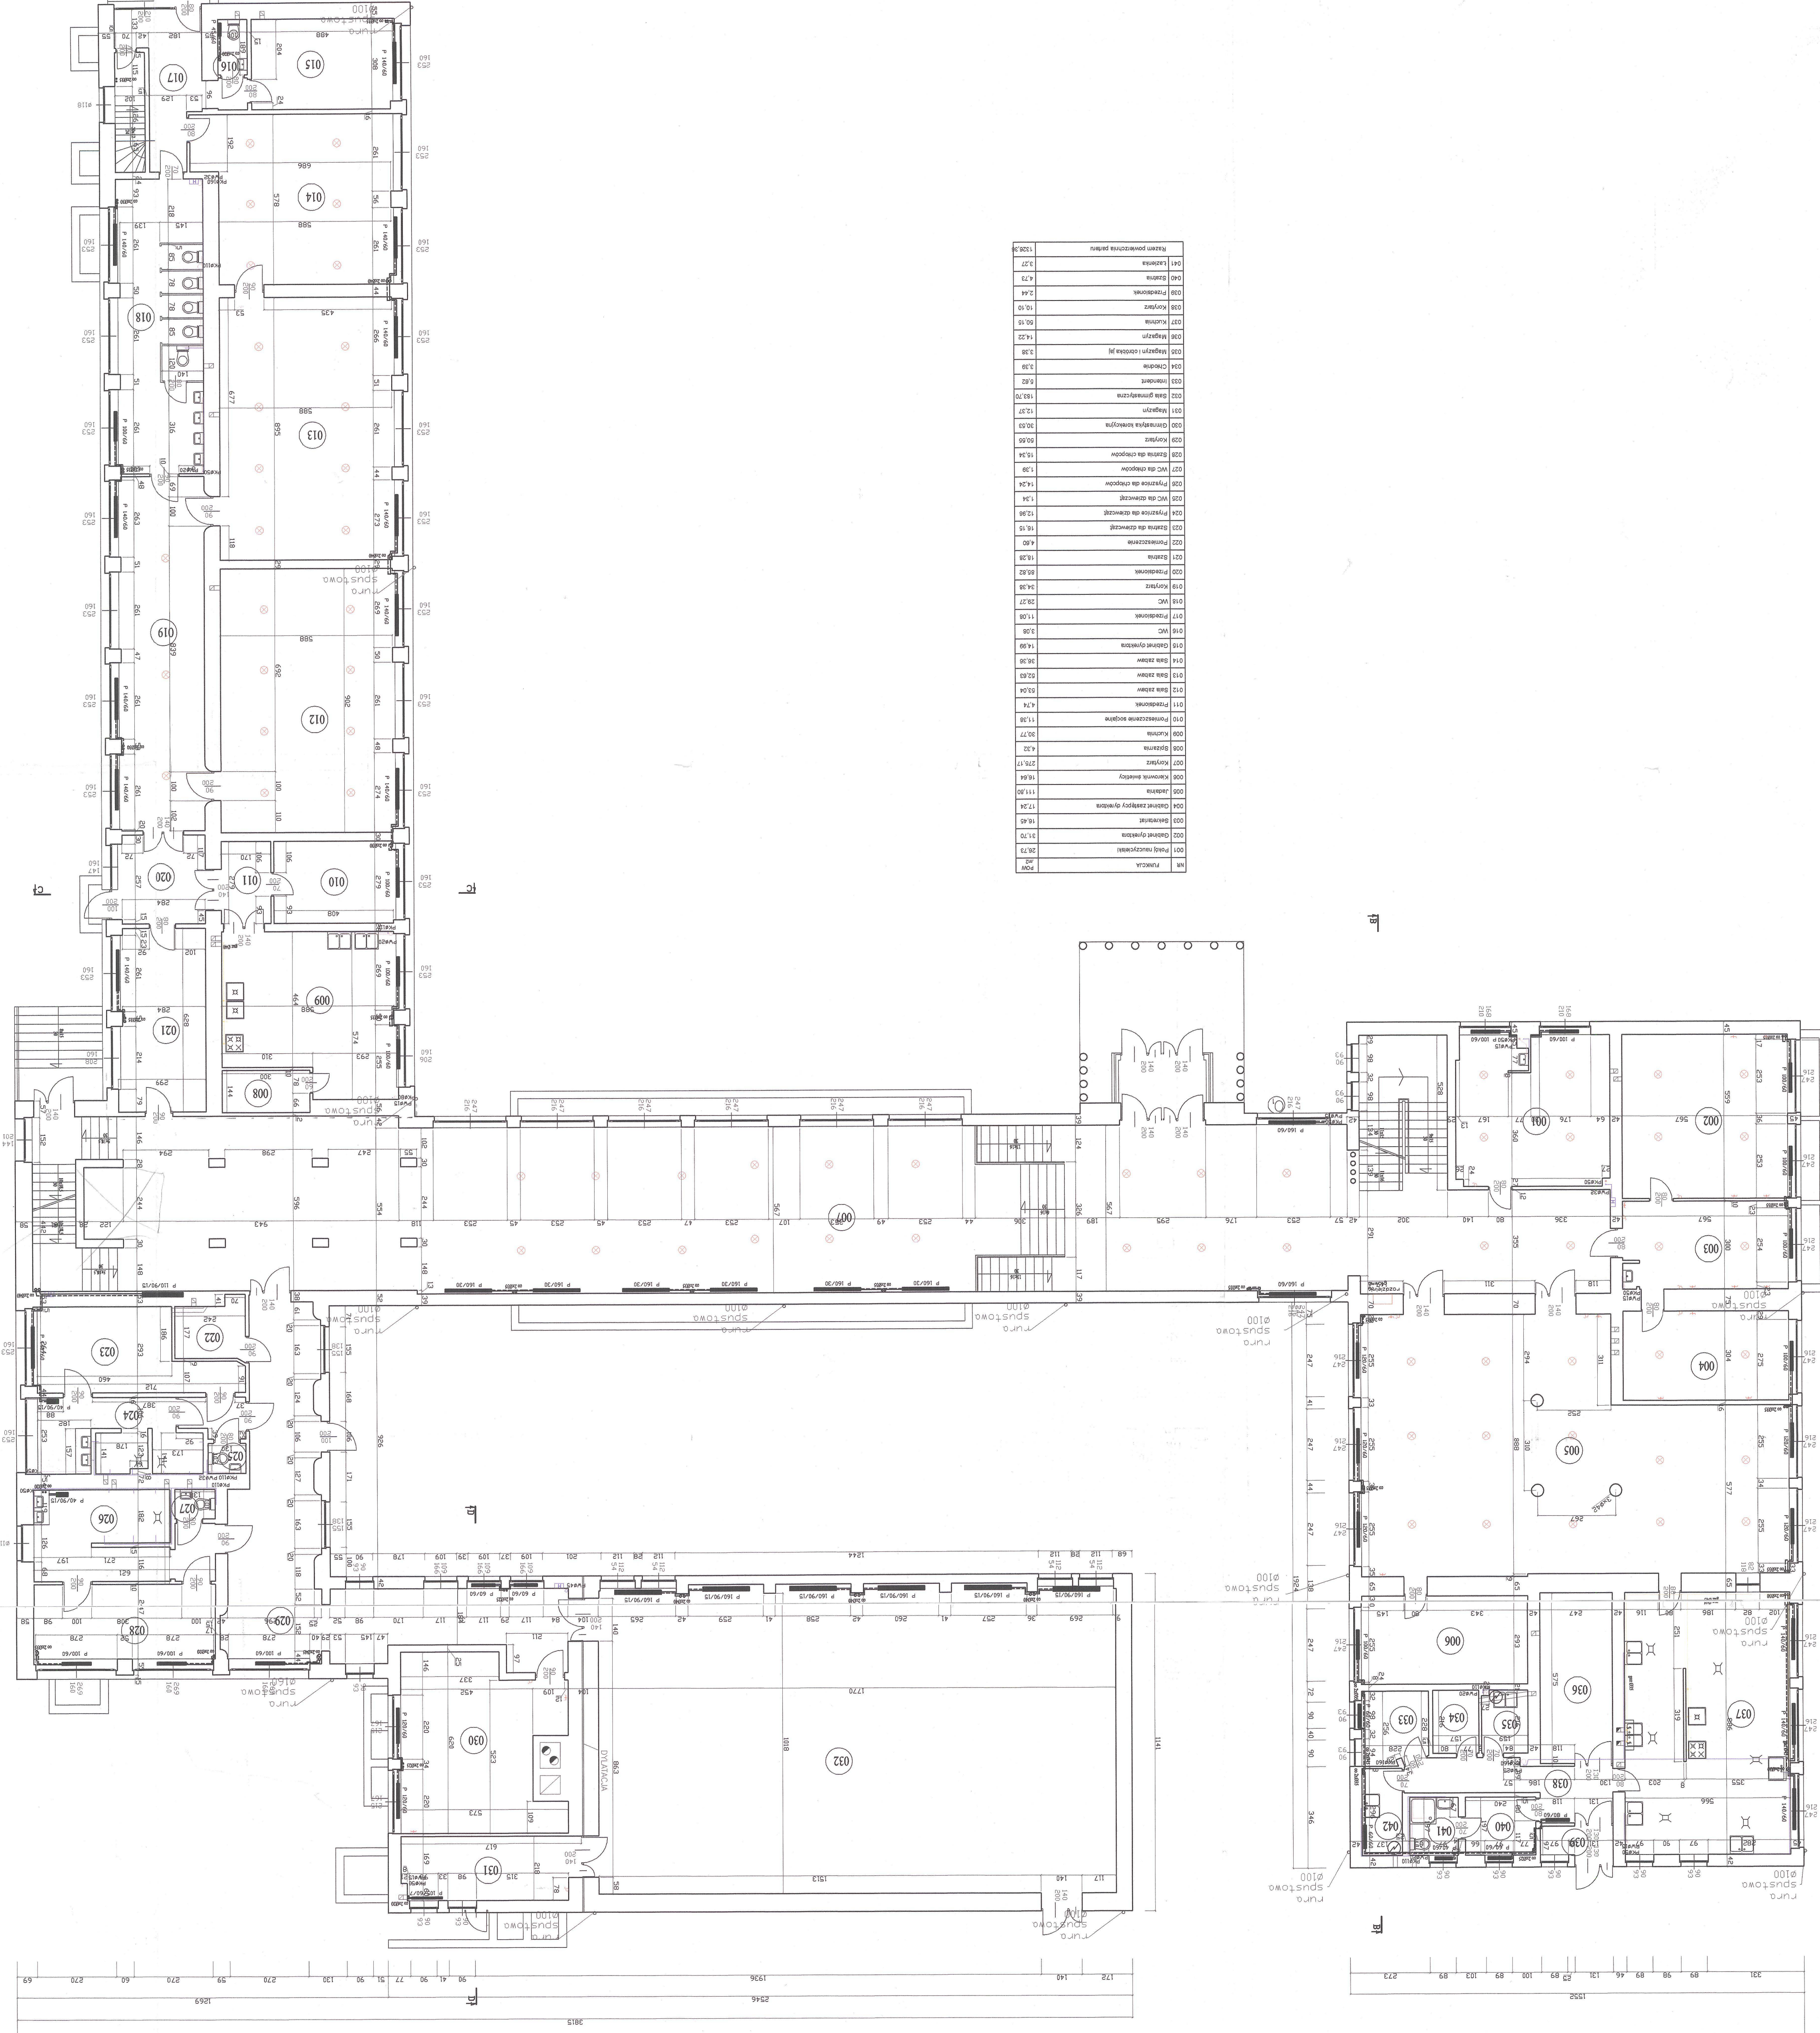

**RZUT PARTERU**

Projektant: **BRUNNEN**  
 ul. Ciepłotłoka 16  
 44-200 Rybnik


Pracownia Projektowa  
 ul. Świerkowska 12  
 44-200 Rybnik

Skala: **1:100**




2/11

Opis	Data	Podpis
Projektant	07.2007	
Projektant	07.2007	
Projektant	07.2007	
Projektant	07.2007	



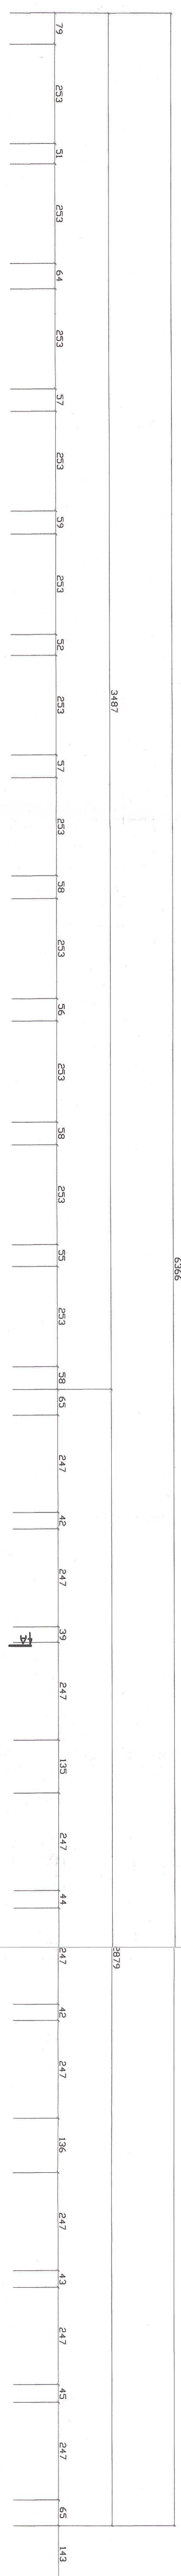

00	Pracownia
001	Korytarz
002	Sala wykładowa
003	Sala wykładowa
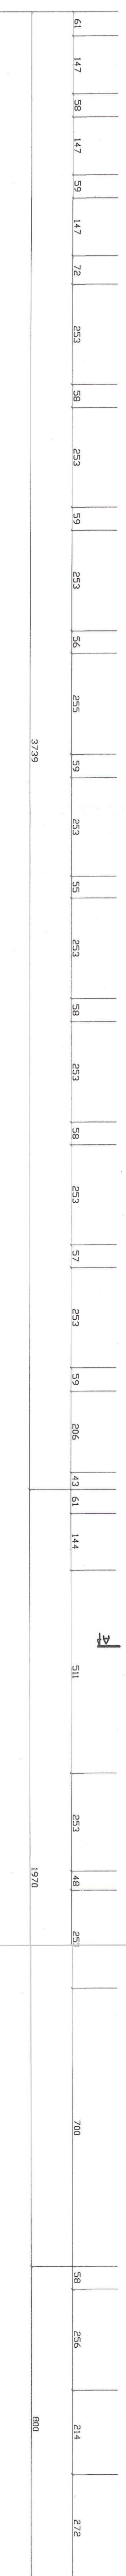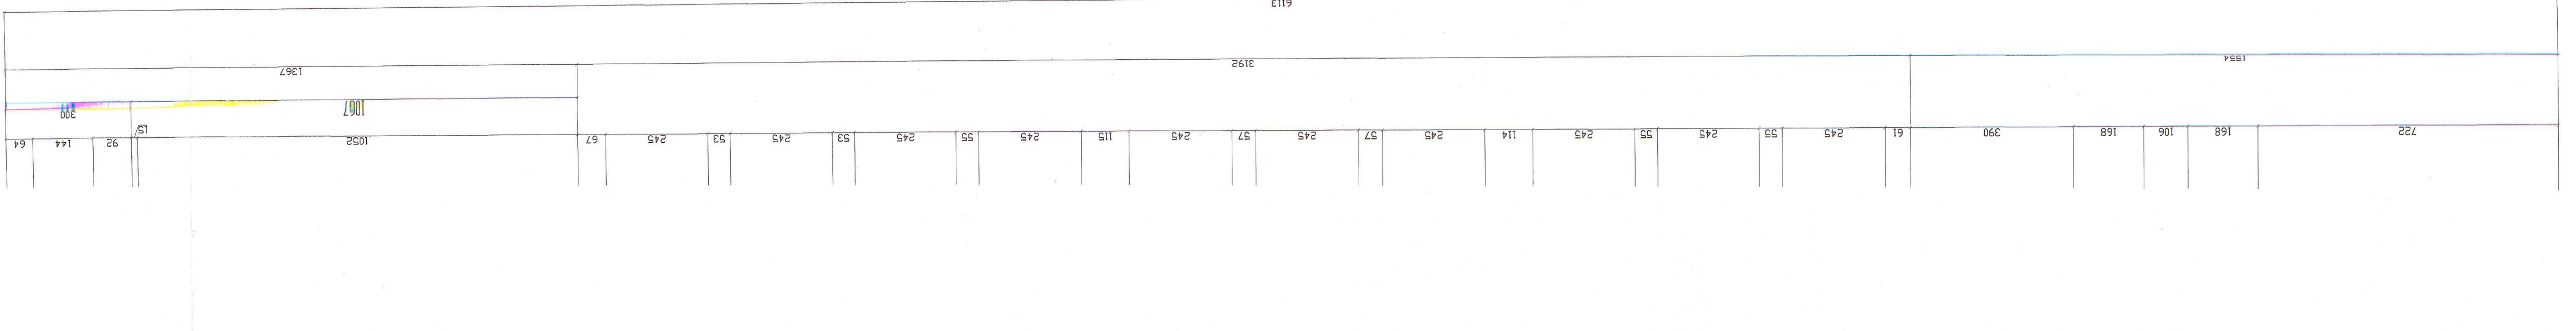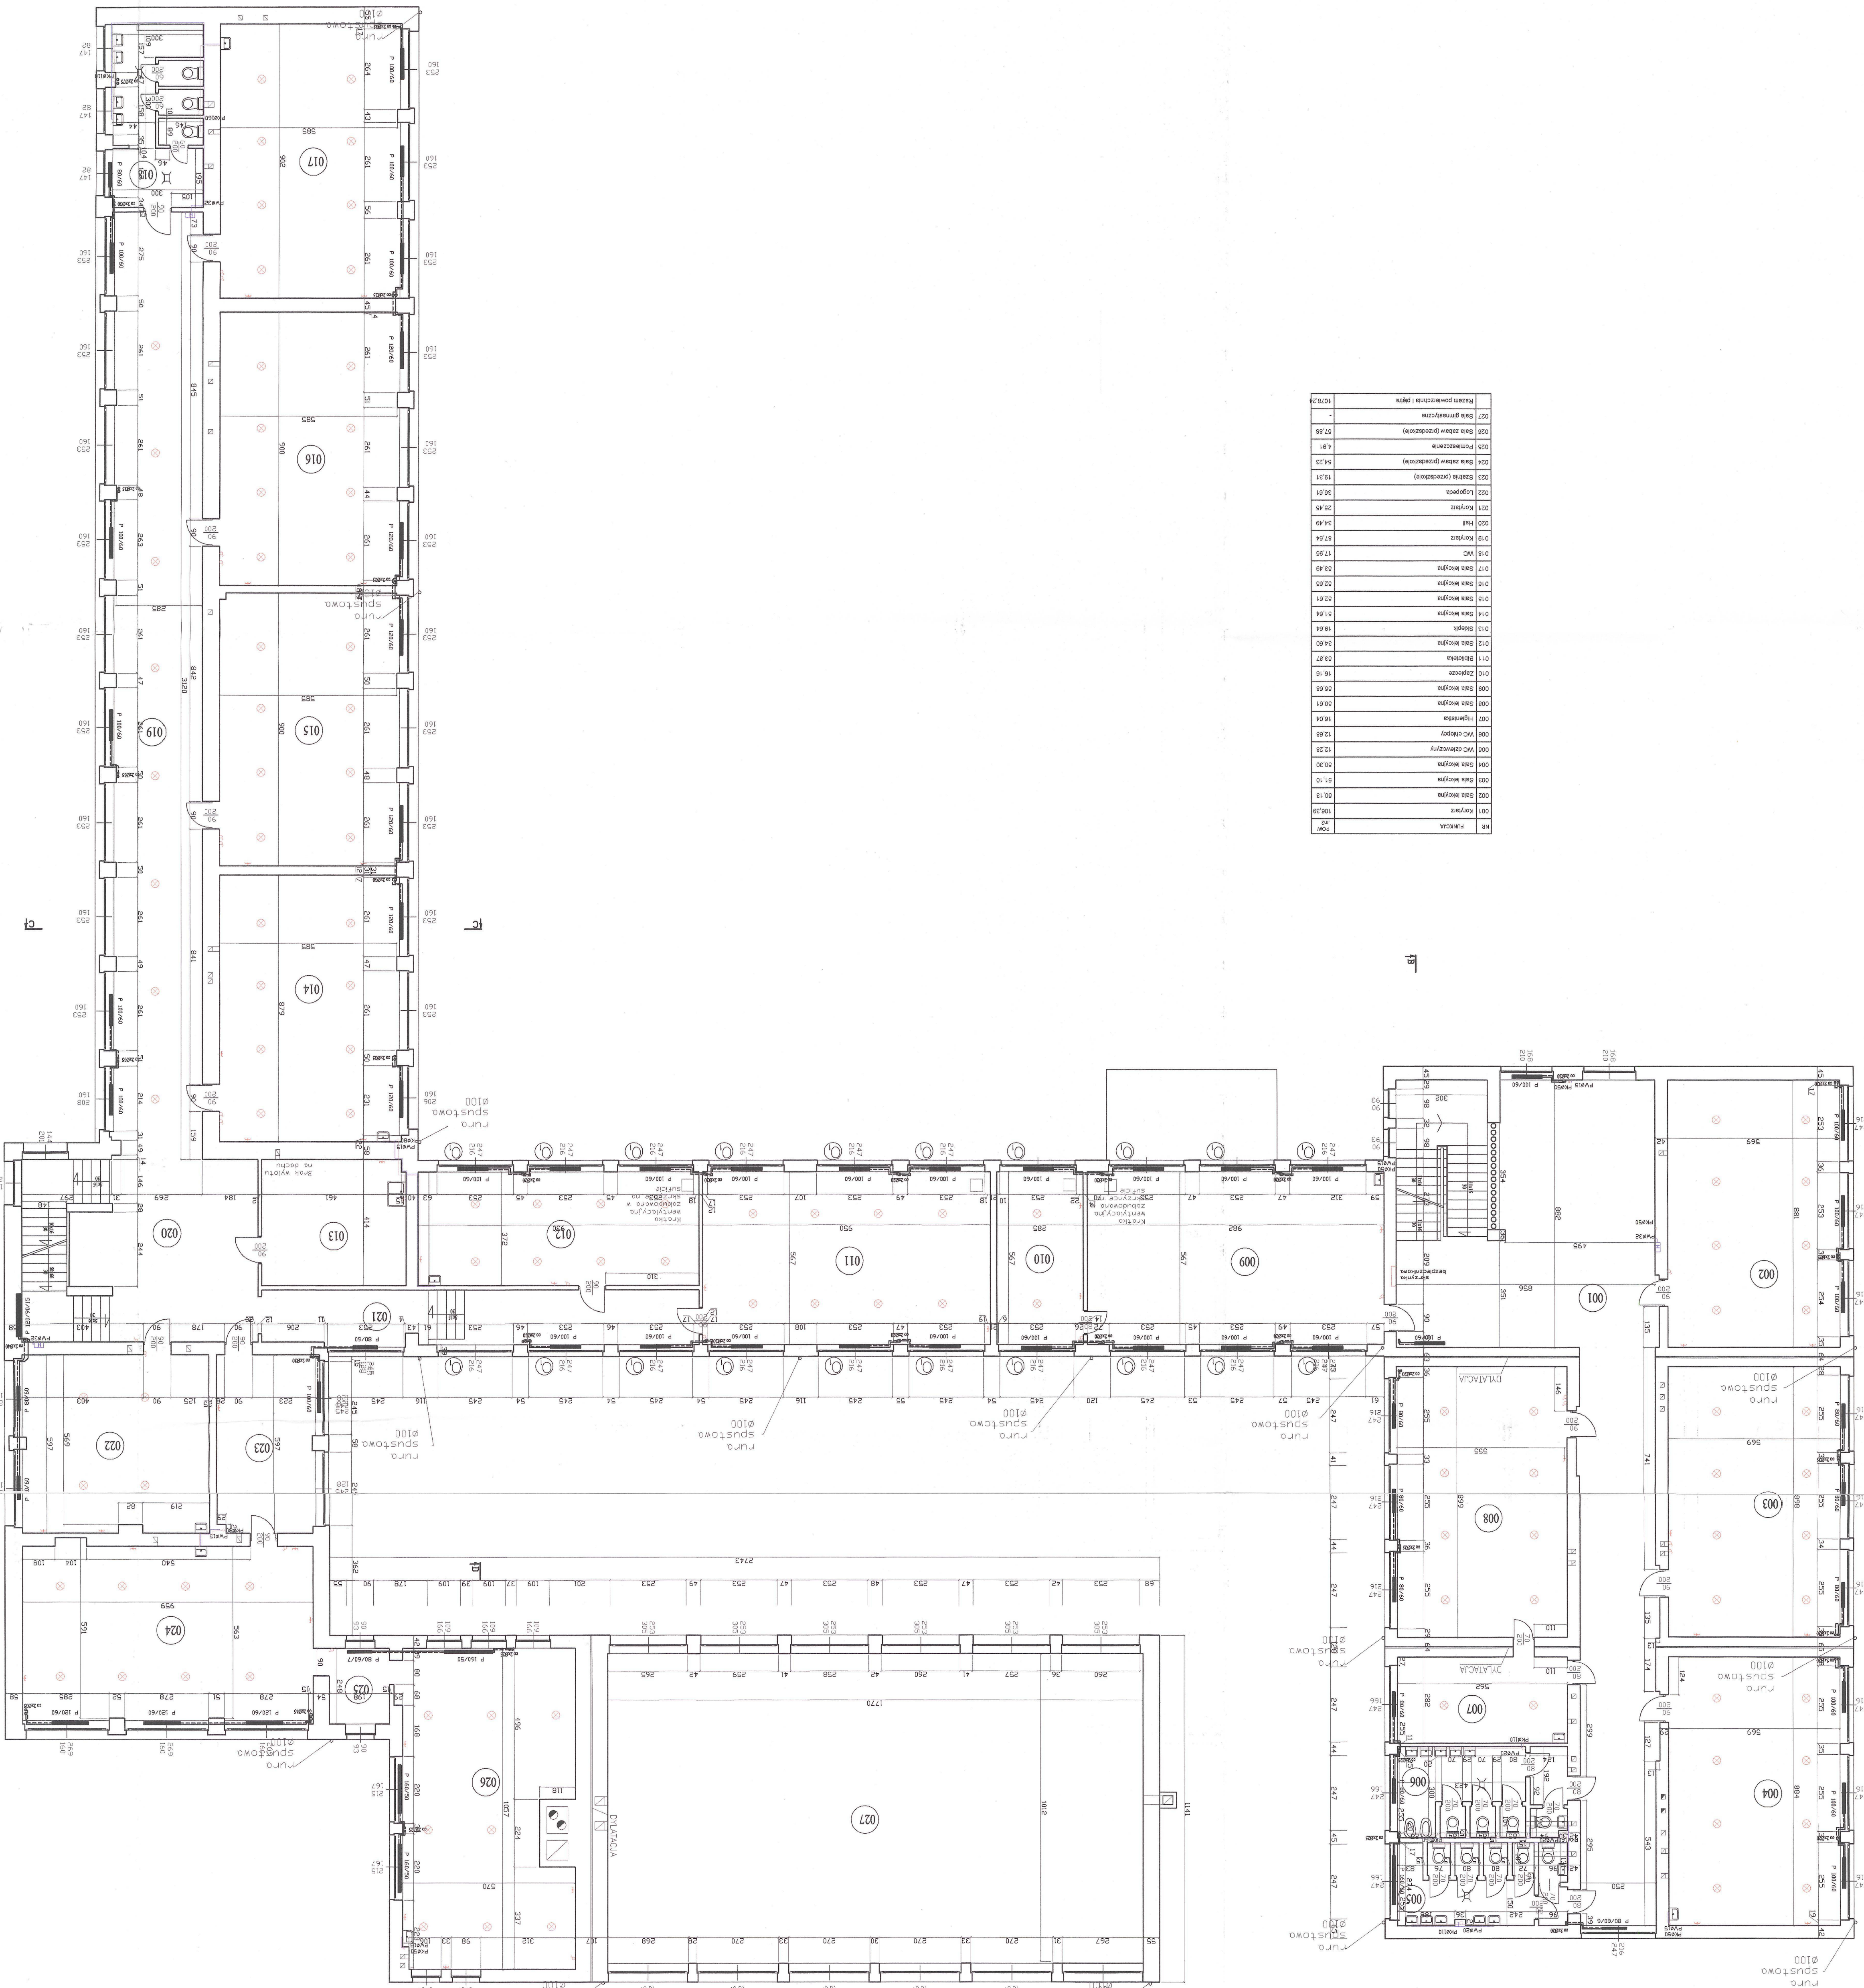

**RZUT PIĘTRA I**

PROJEKTANT: **BRUNO**

ADRES: **ul. Szwedzka 12, 44-200 Rybnik**

INWESTOR: **PRACOWNIA PROJEKTOWA**

SKALA: **1:100**

DATA: **3/11**

Opis:	Projekt	Data:	07.2007
Przebieg:	Projekt	Data:	07.2007
Wykonanie:	Projekt	Data:	07.2007
Wzrost:	Projekt	Data:	07.2007



















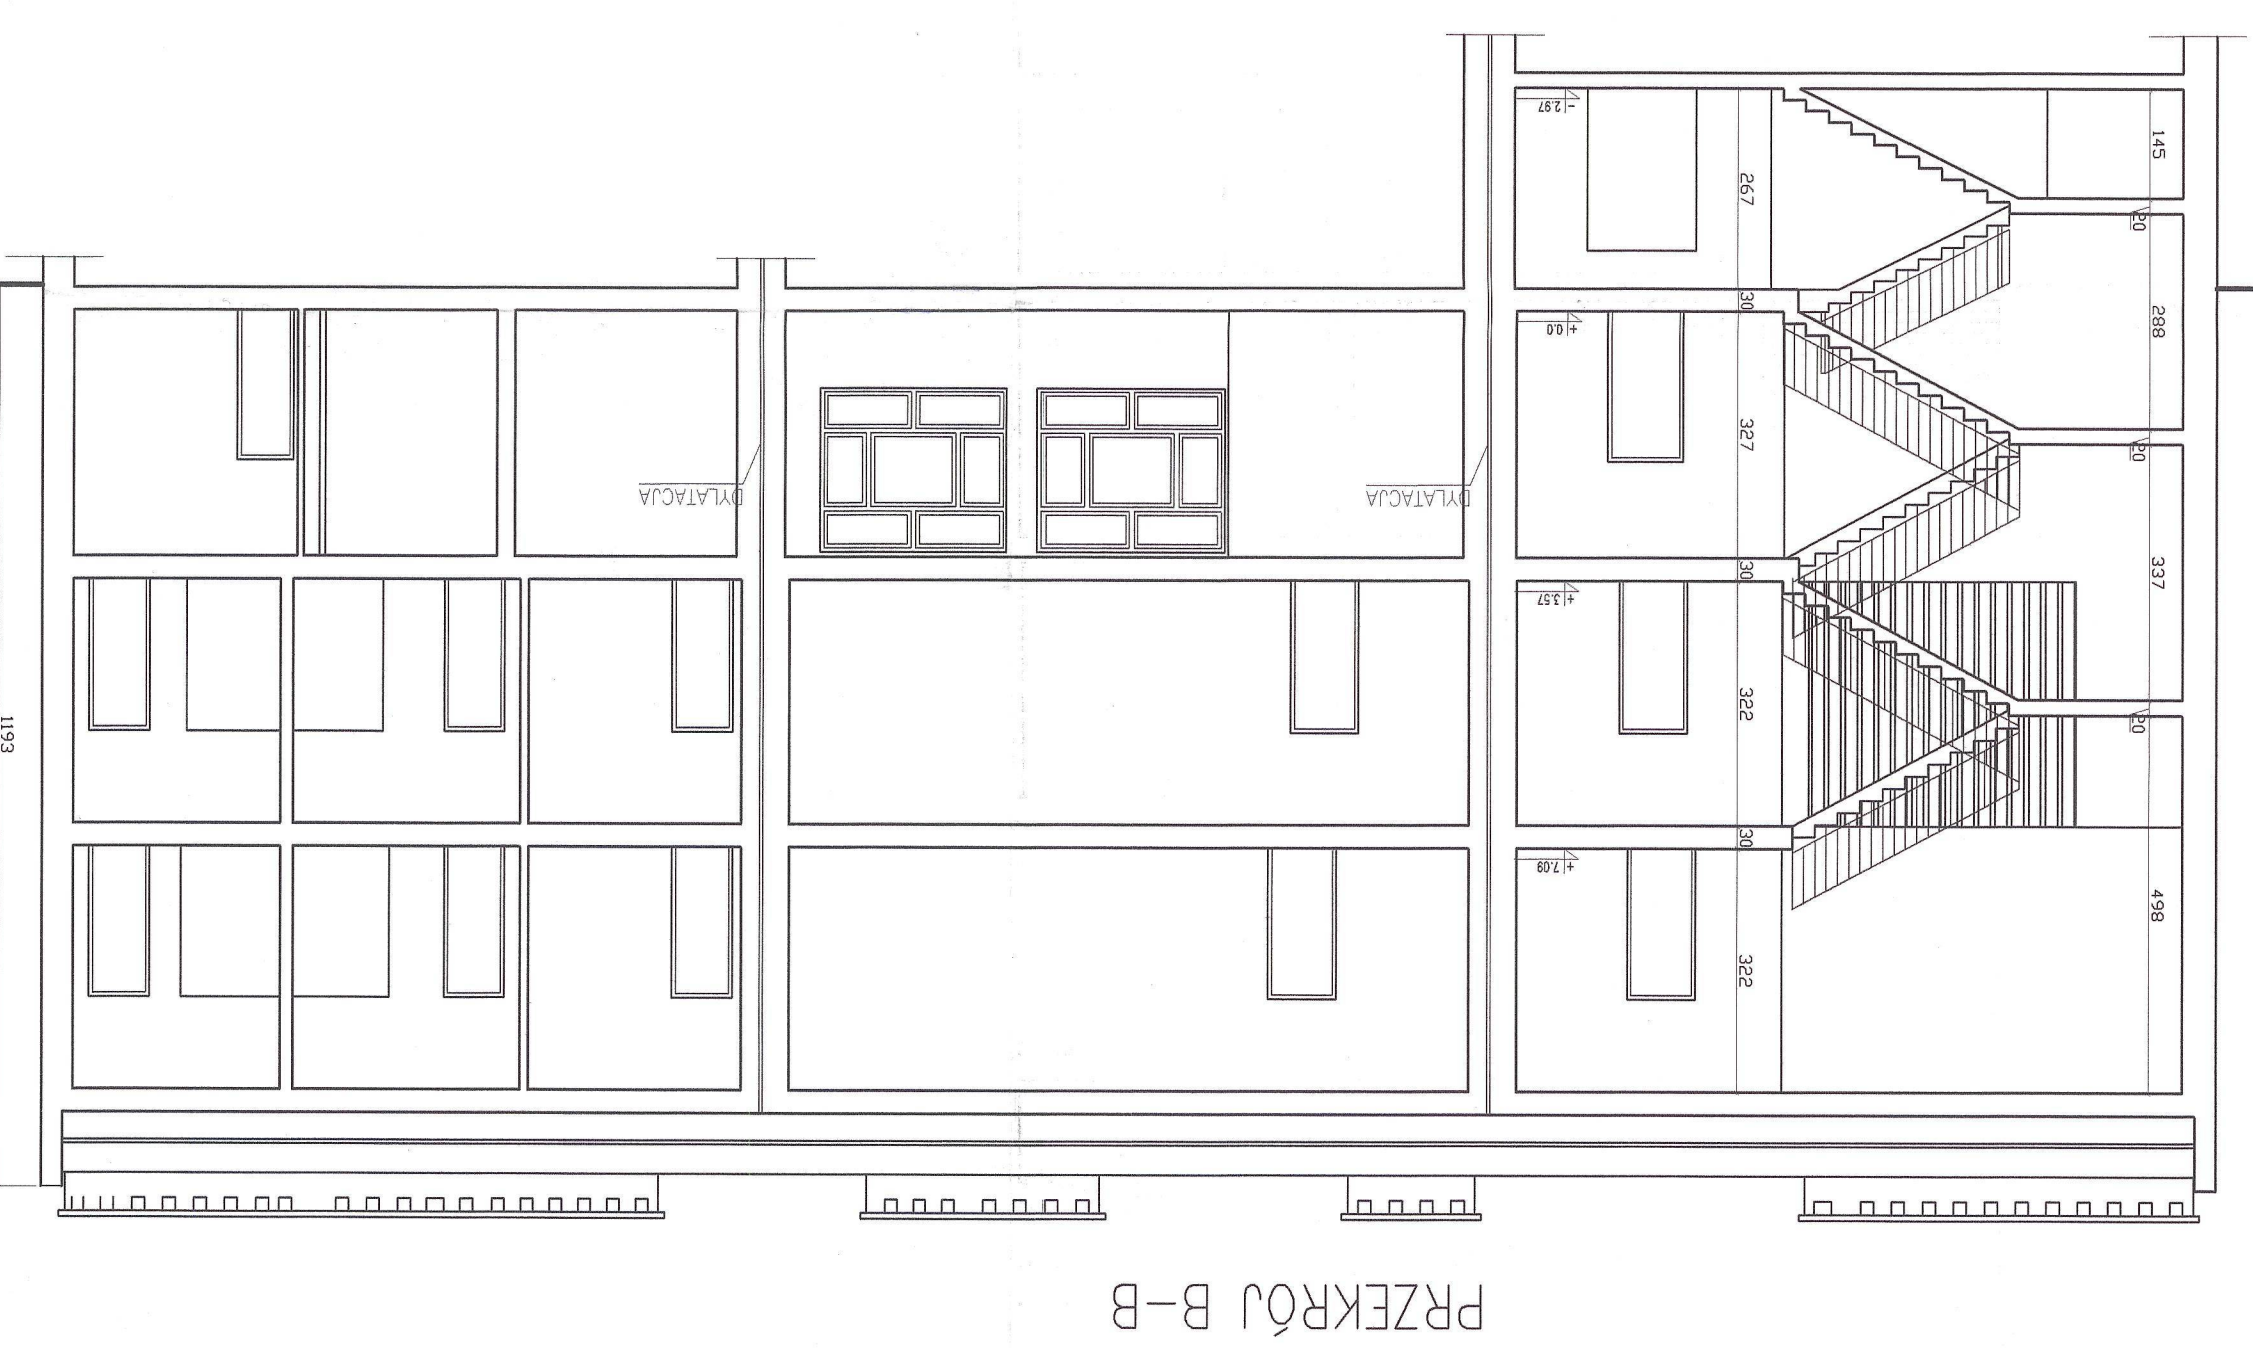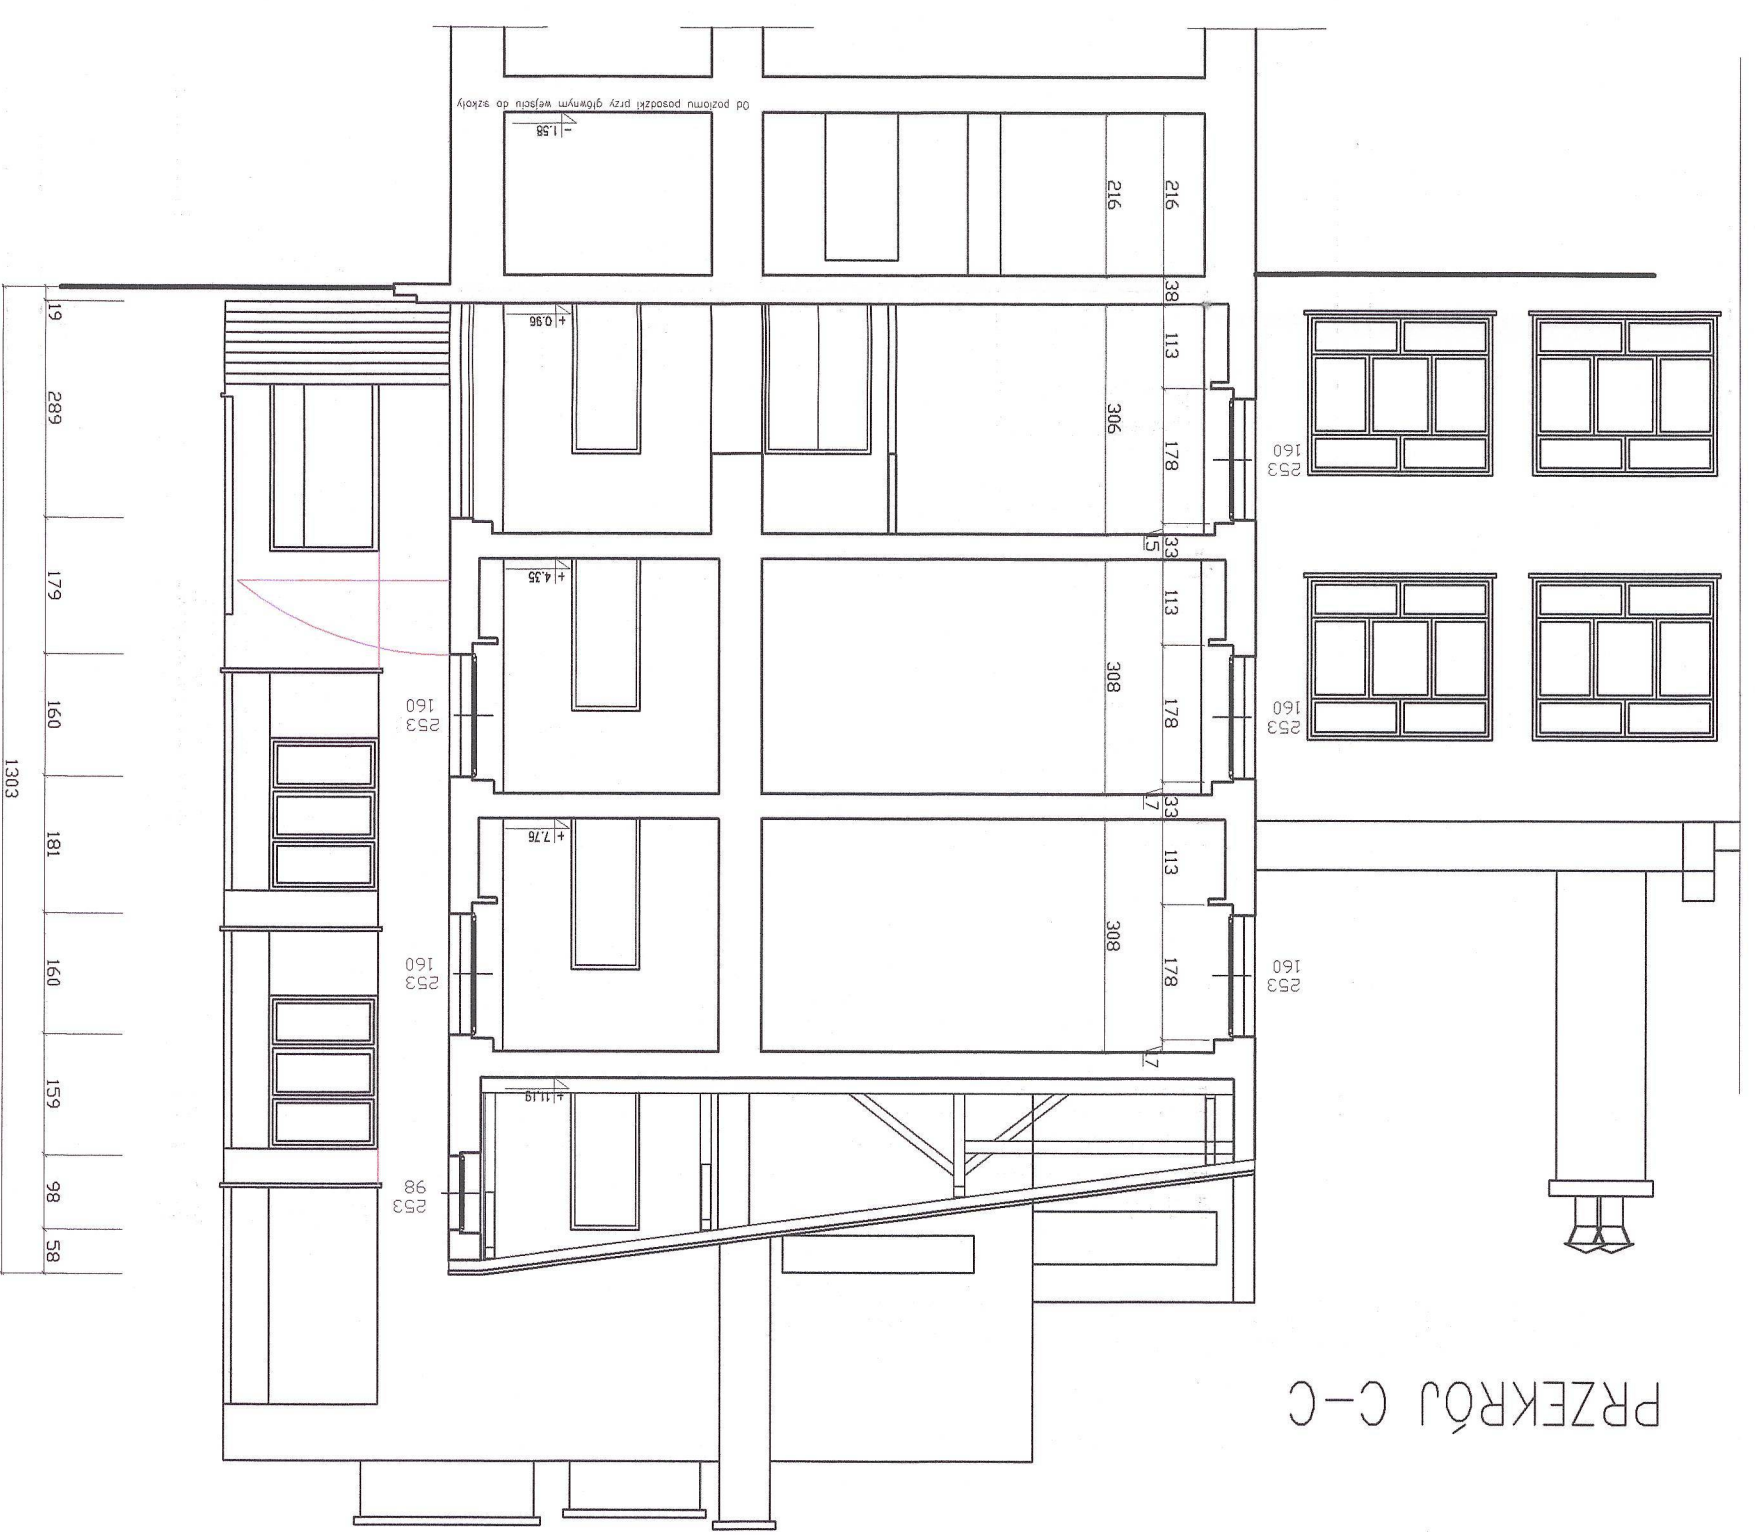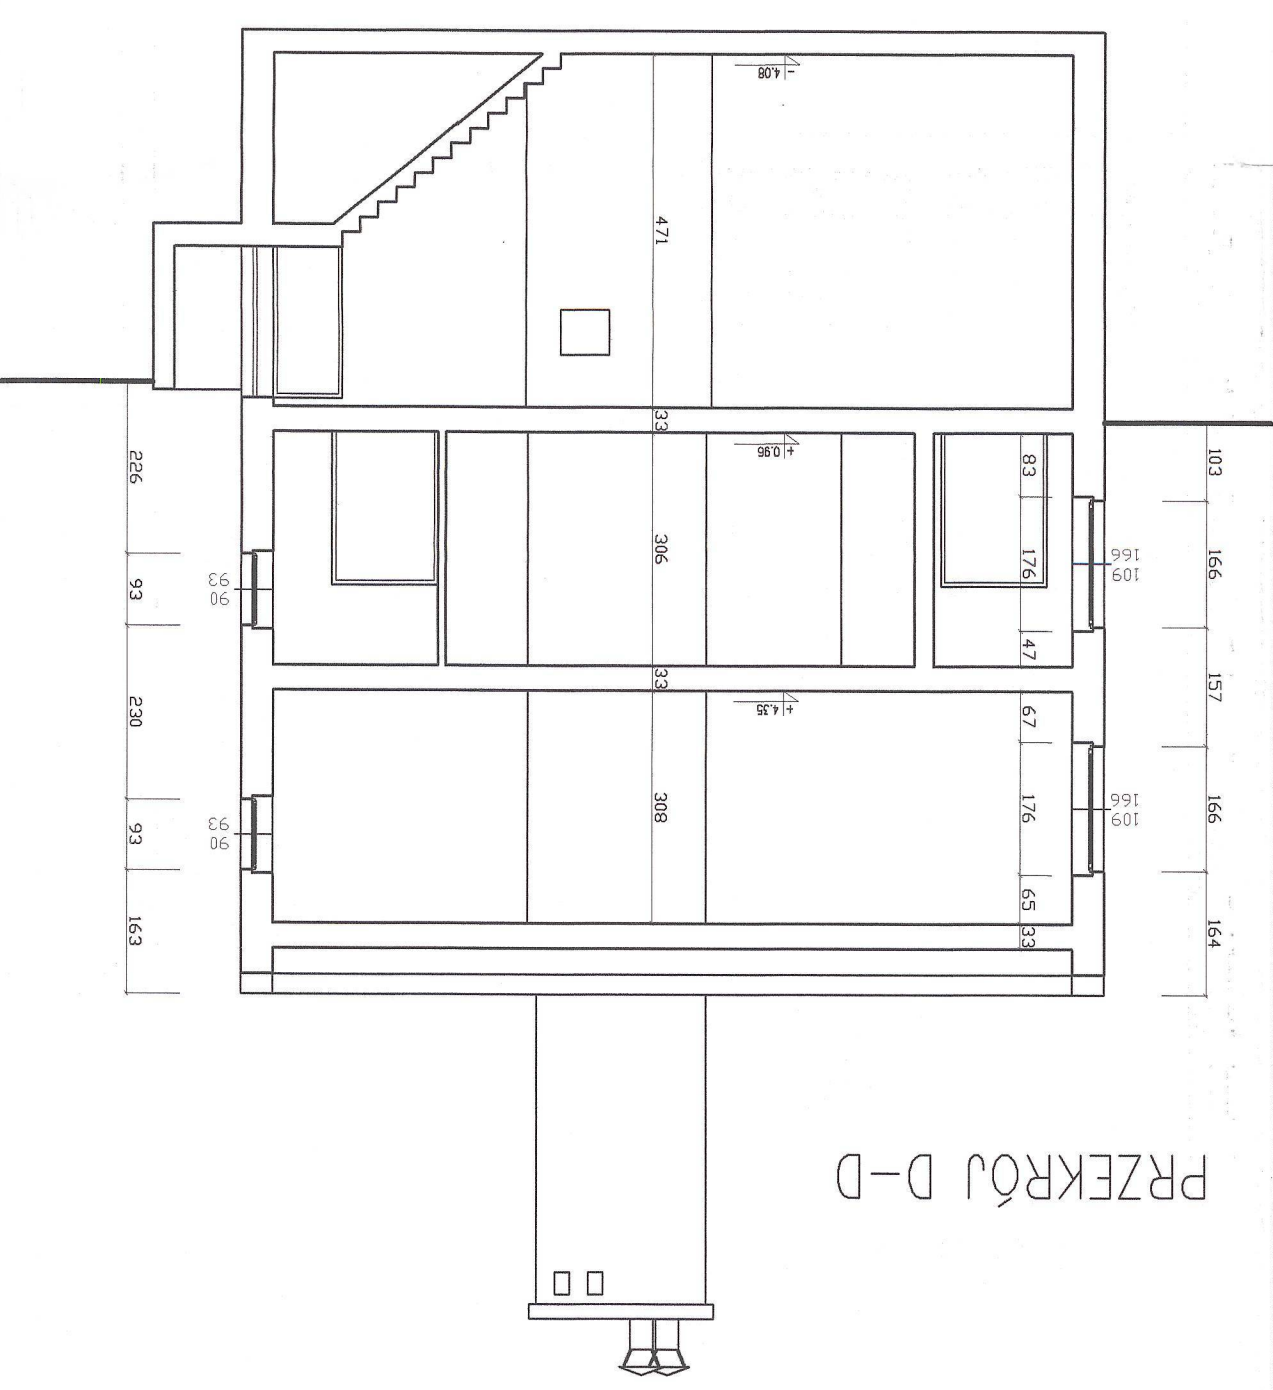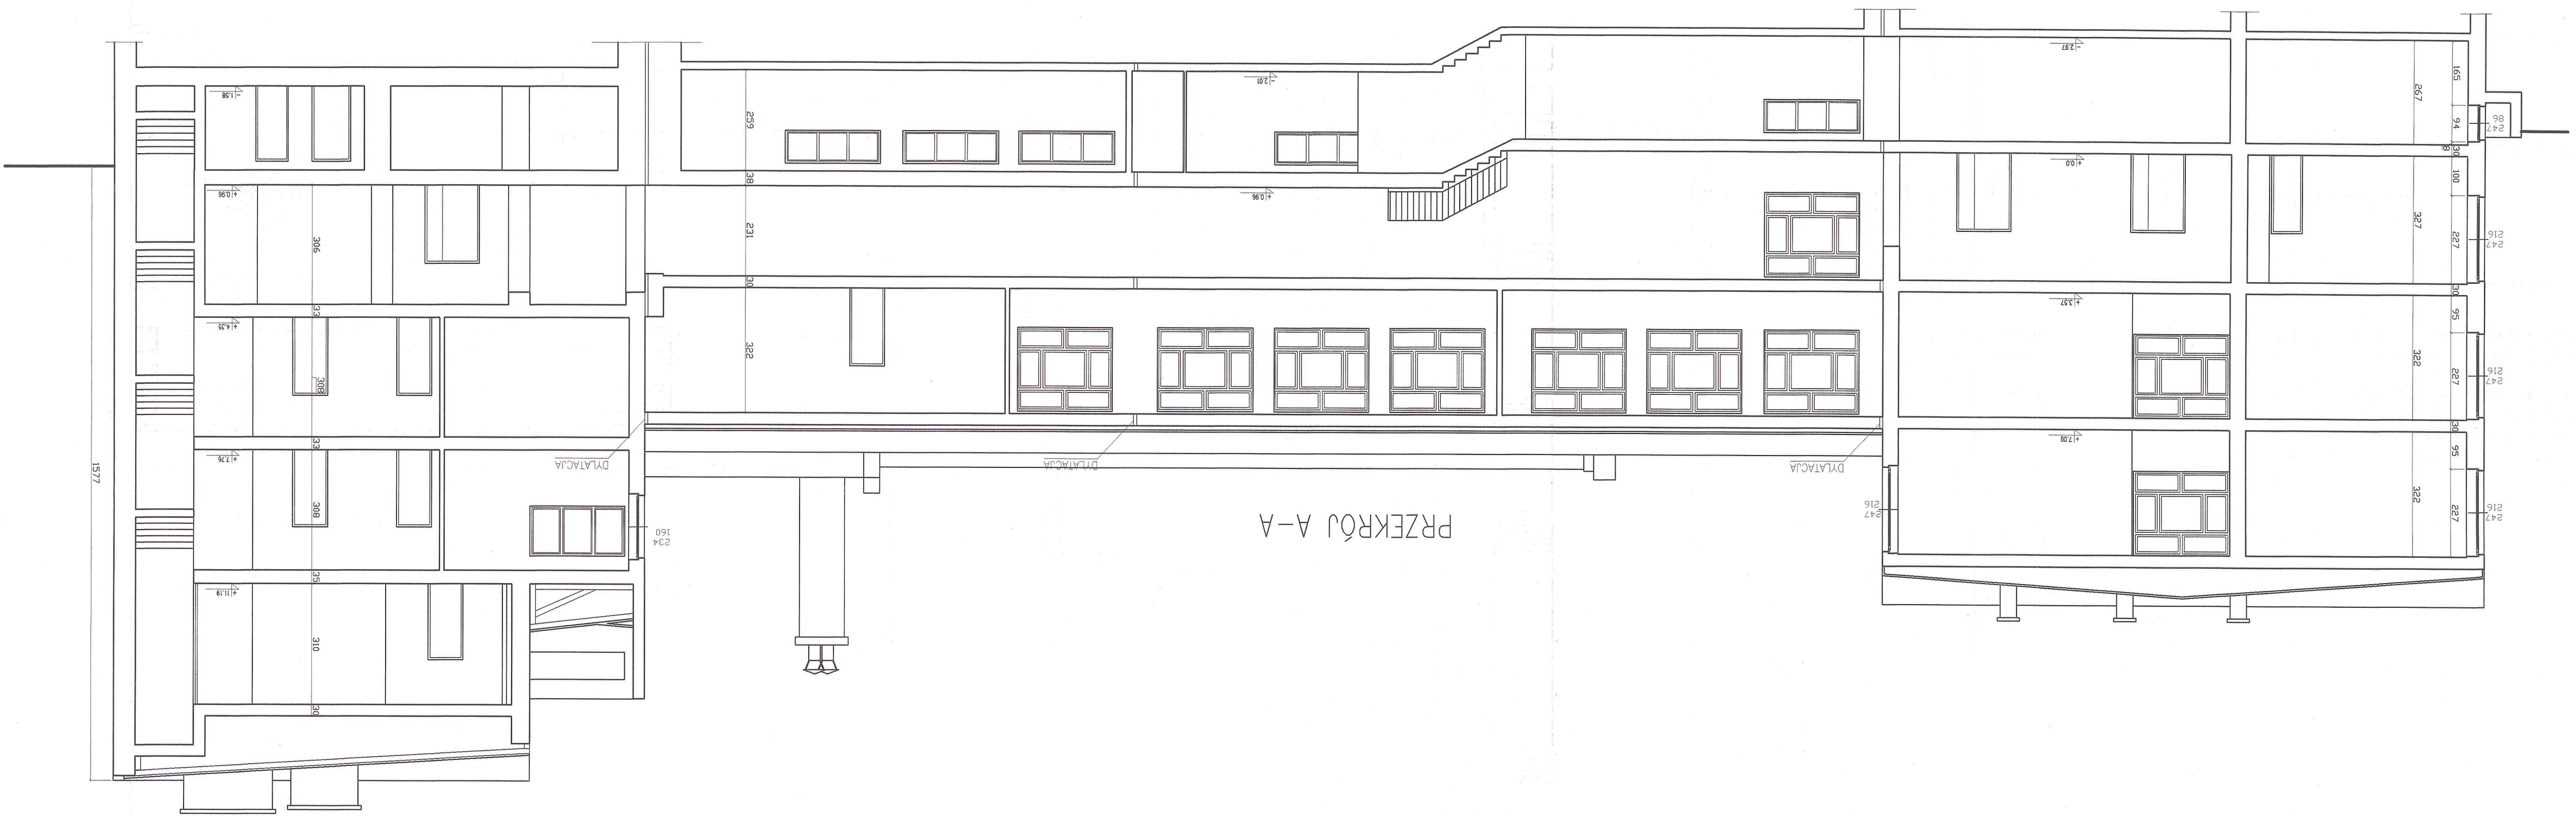

Typul rysunku		Nazwa		Data		Podpis	
PRZEKROJE		Opracował: mgr inż. Andr. B. KOWCZYŃSKI		30.07.2007			
Czytelny		Sprawdził: mgr inż. P. REWKE		31.07.2007			
Inwestor: URZĄD MIASTA LEŻYŃ W LEŻYŃNACH UL. LEŻYŃSKA 55		Projektant: Inwentaryzacja		Nr projektu: 6506BR2007			
Objekt: ROZBUDOWA SZKOŁY PODSTAWOWEJ NR 1		Pracownia Projektowa		Skala: 1:100		Numer rysunku: 7/11	
BAUBERH Projekt Paw. ul. Słowackiego 12 44-200 Rybnik		PRACOWNIA PROJEKTOWA ul. Słowackiego 12 44-200 Rybnik					







<b>BRUNN</b> BUREAU ARCHITECTONIQUE 44-200 Rybnik ul. Świerkowskiego 12		PRACOWNIA PROJEKTOWA ul. Świerkowskiego 12 44-200 Rybnik	Skala <b>1:100</b>
Inwestor URZĄD MIASTA I GMINY WŁODZIMIRZ UL. EDZYMIA 55		Inwentaryzacja	Numer rysunku 9509BR007
Obiekt ROZBUDOWA SZKOLY KOSTRZYKOWEJ NR 1 WŁODZIMIRZ UL. EDZYMIA 55		Projektant mgr inż. P. PIKUS	Data 25.07.2007
Tytuł rysunku <b>ELEWACJE</b>		Projektant mgr inż. WŁ. B. KOSIŃCZYK	Data 25.07.2007




ELEWACJA POŁUDNIOWA

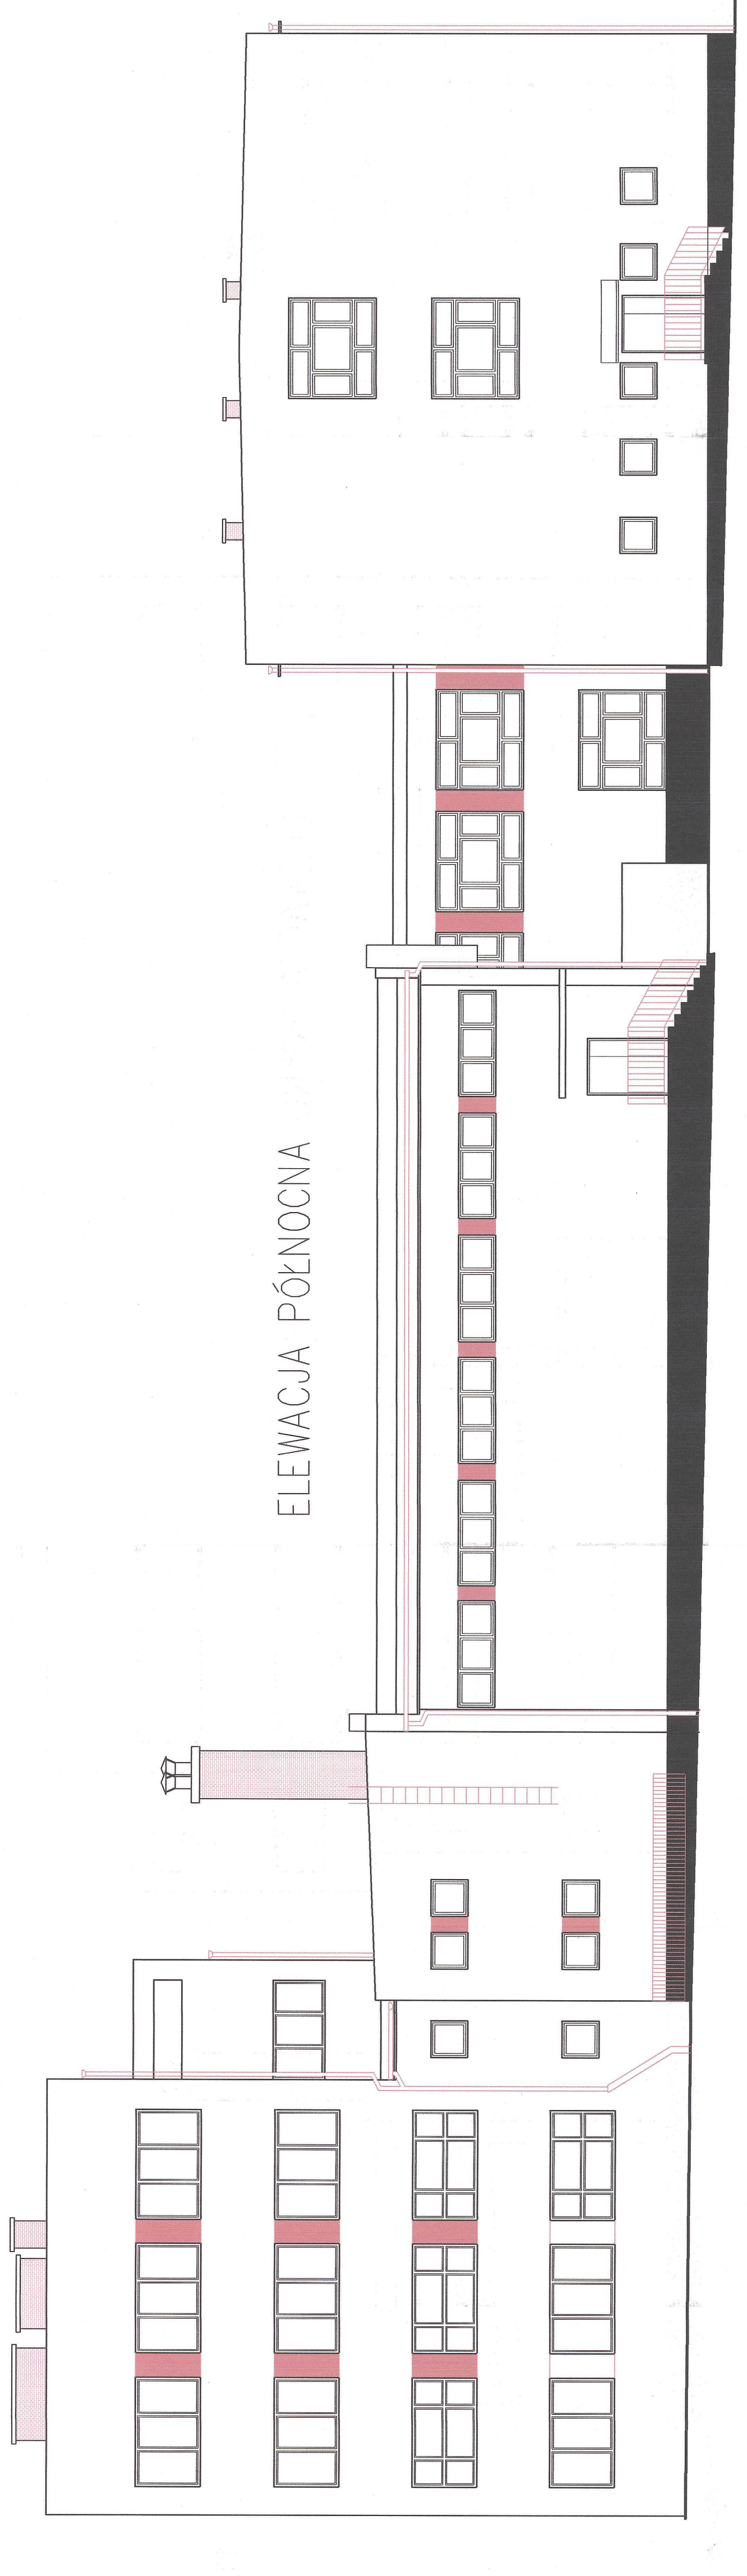

ELEWACJA PÓŁNOCNA

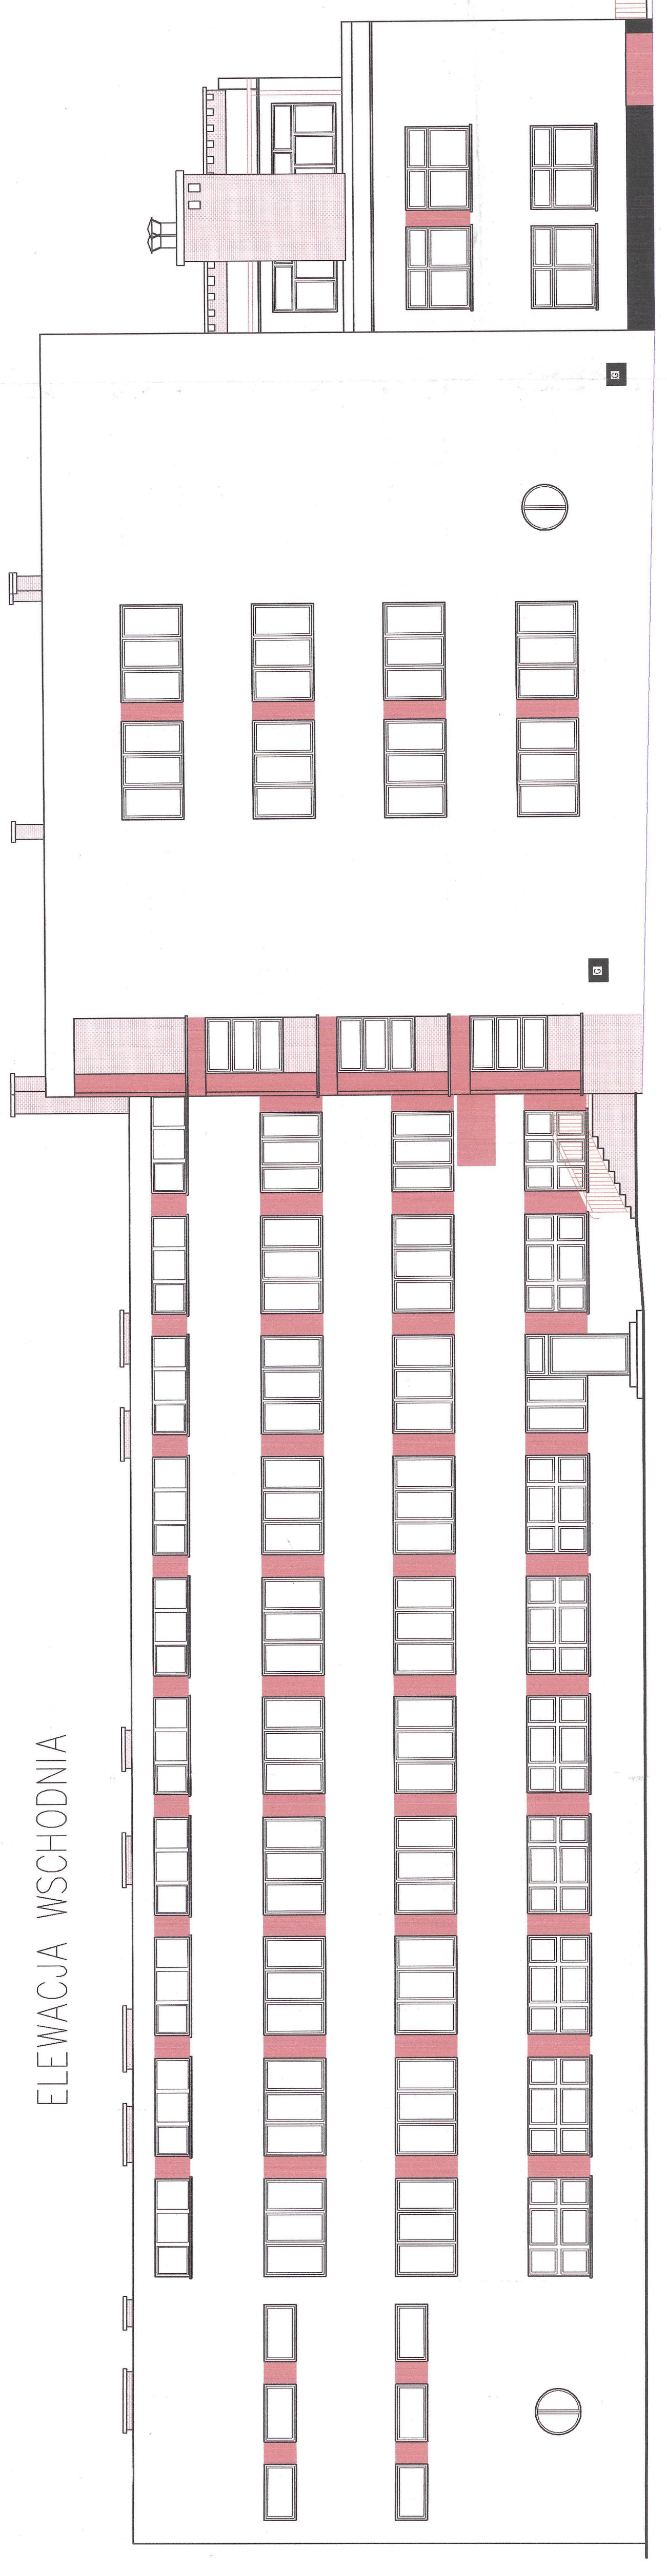


ELEWACJA WSCHODNIA

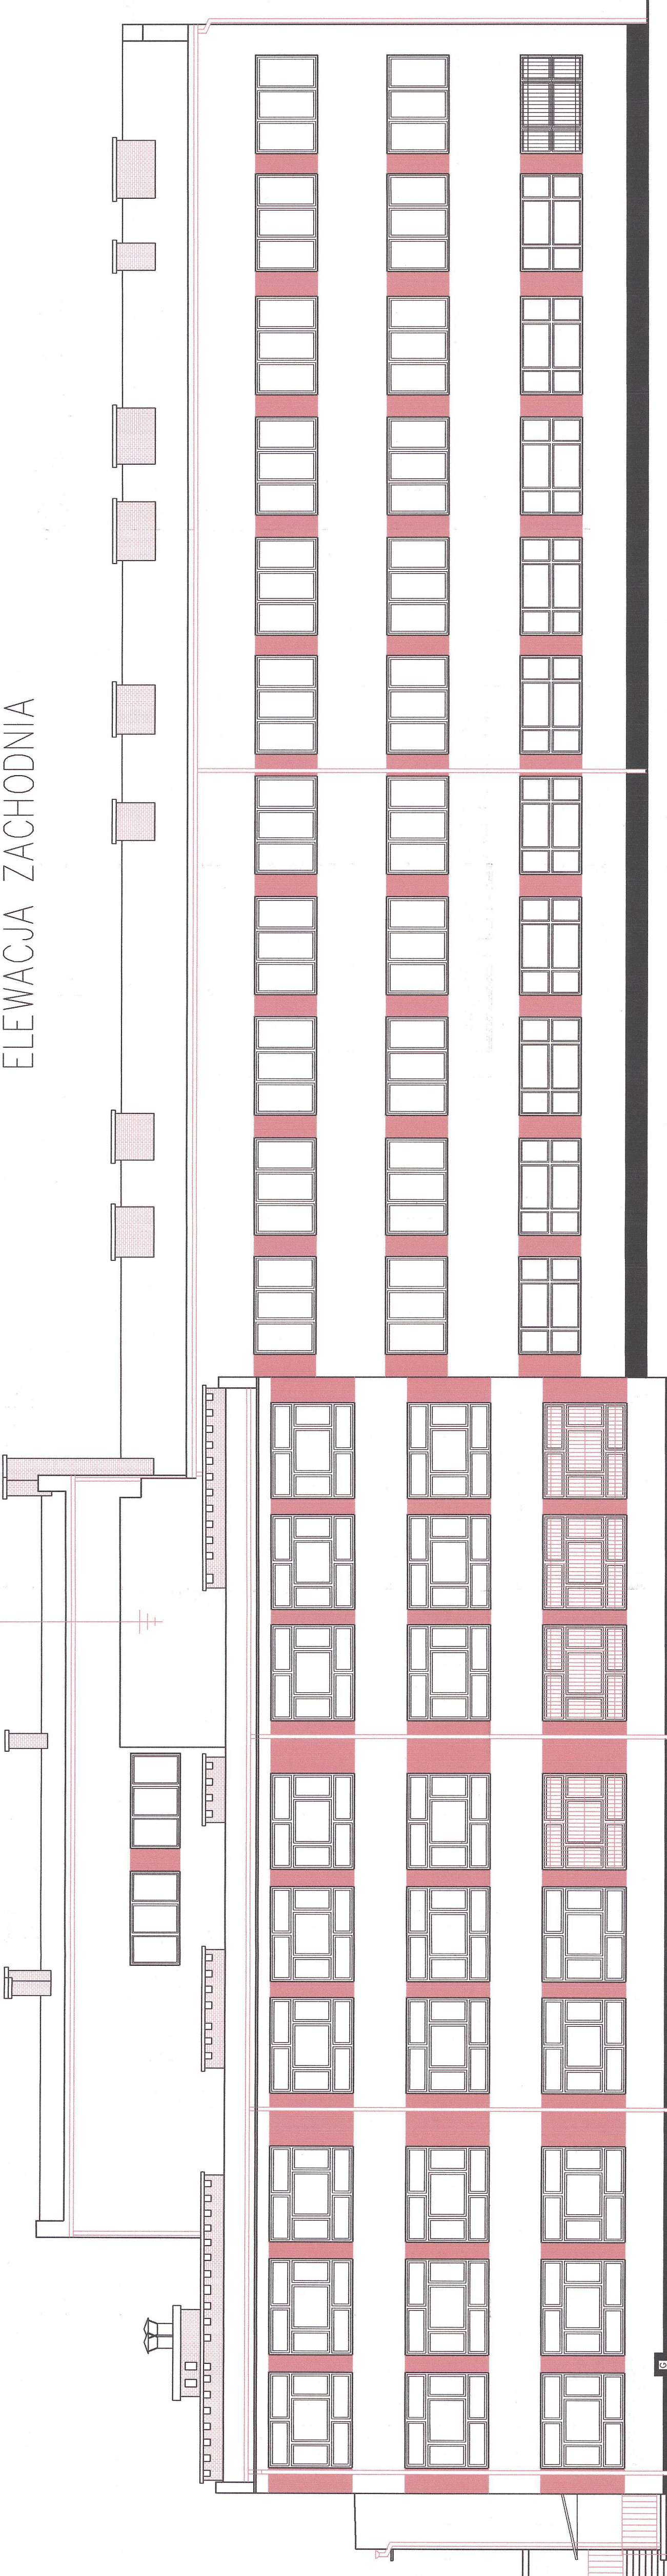

ELEWACJA ZACHODNIA



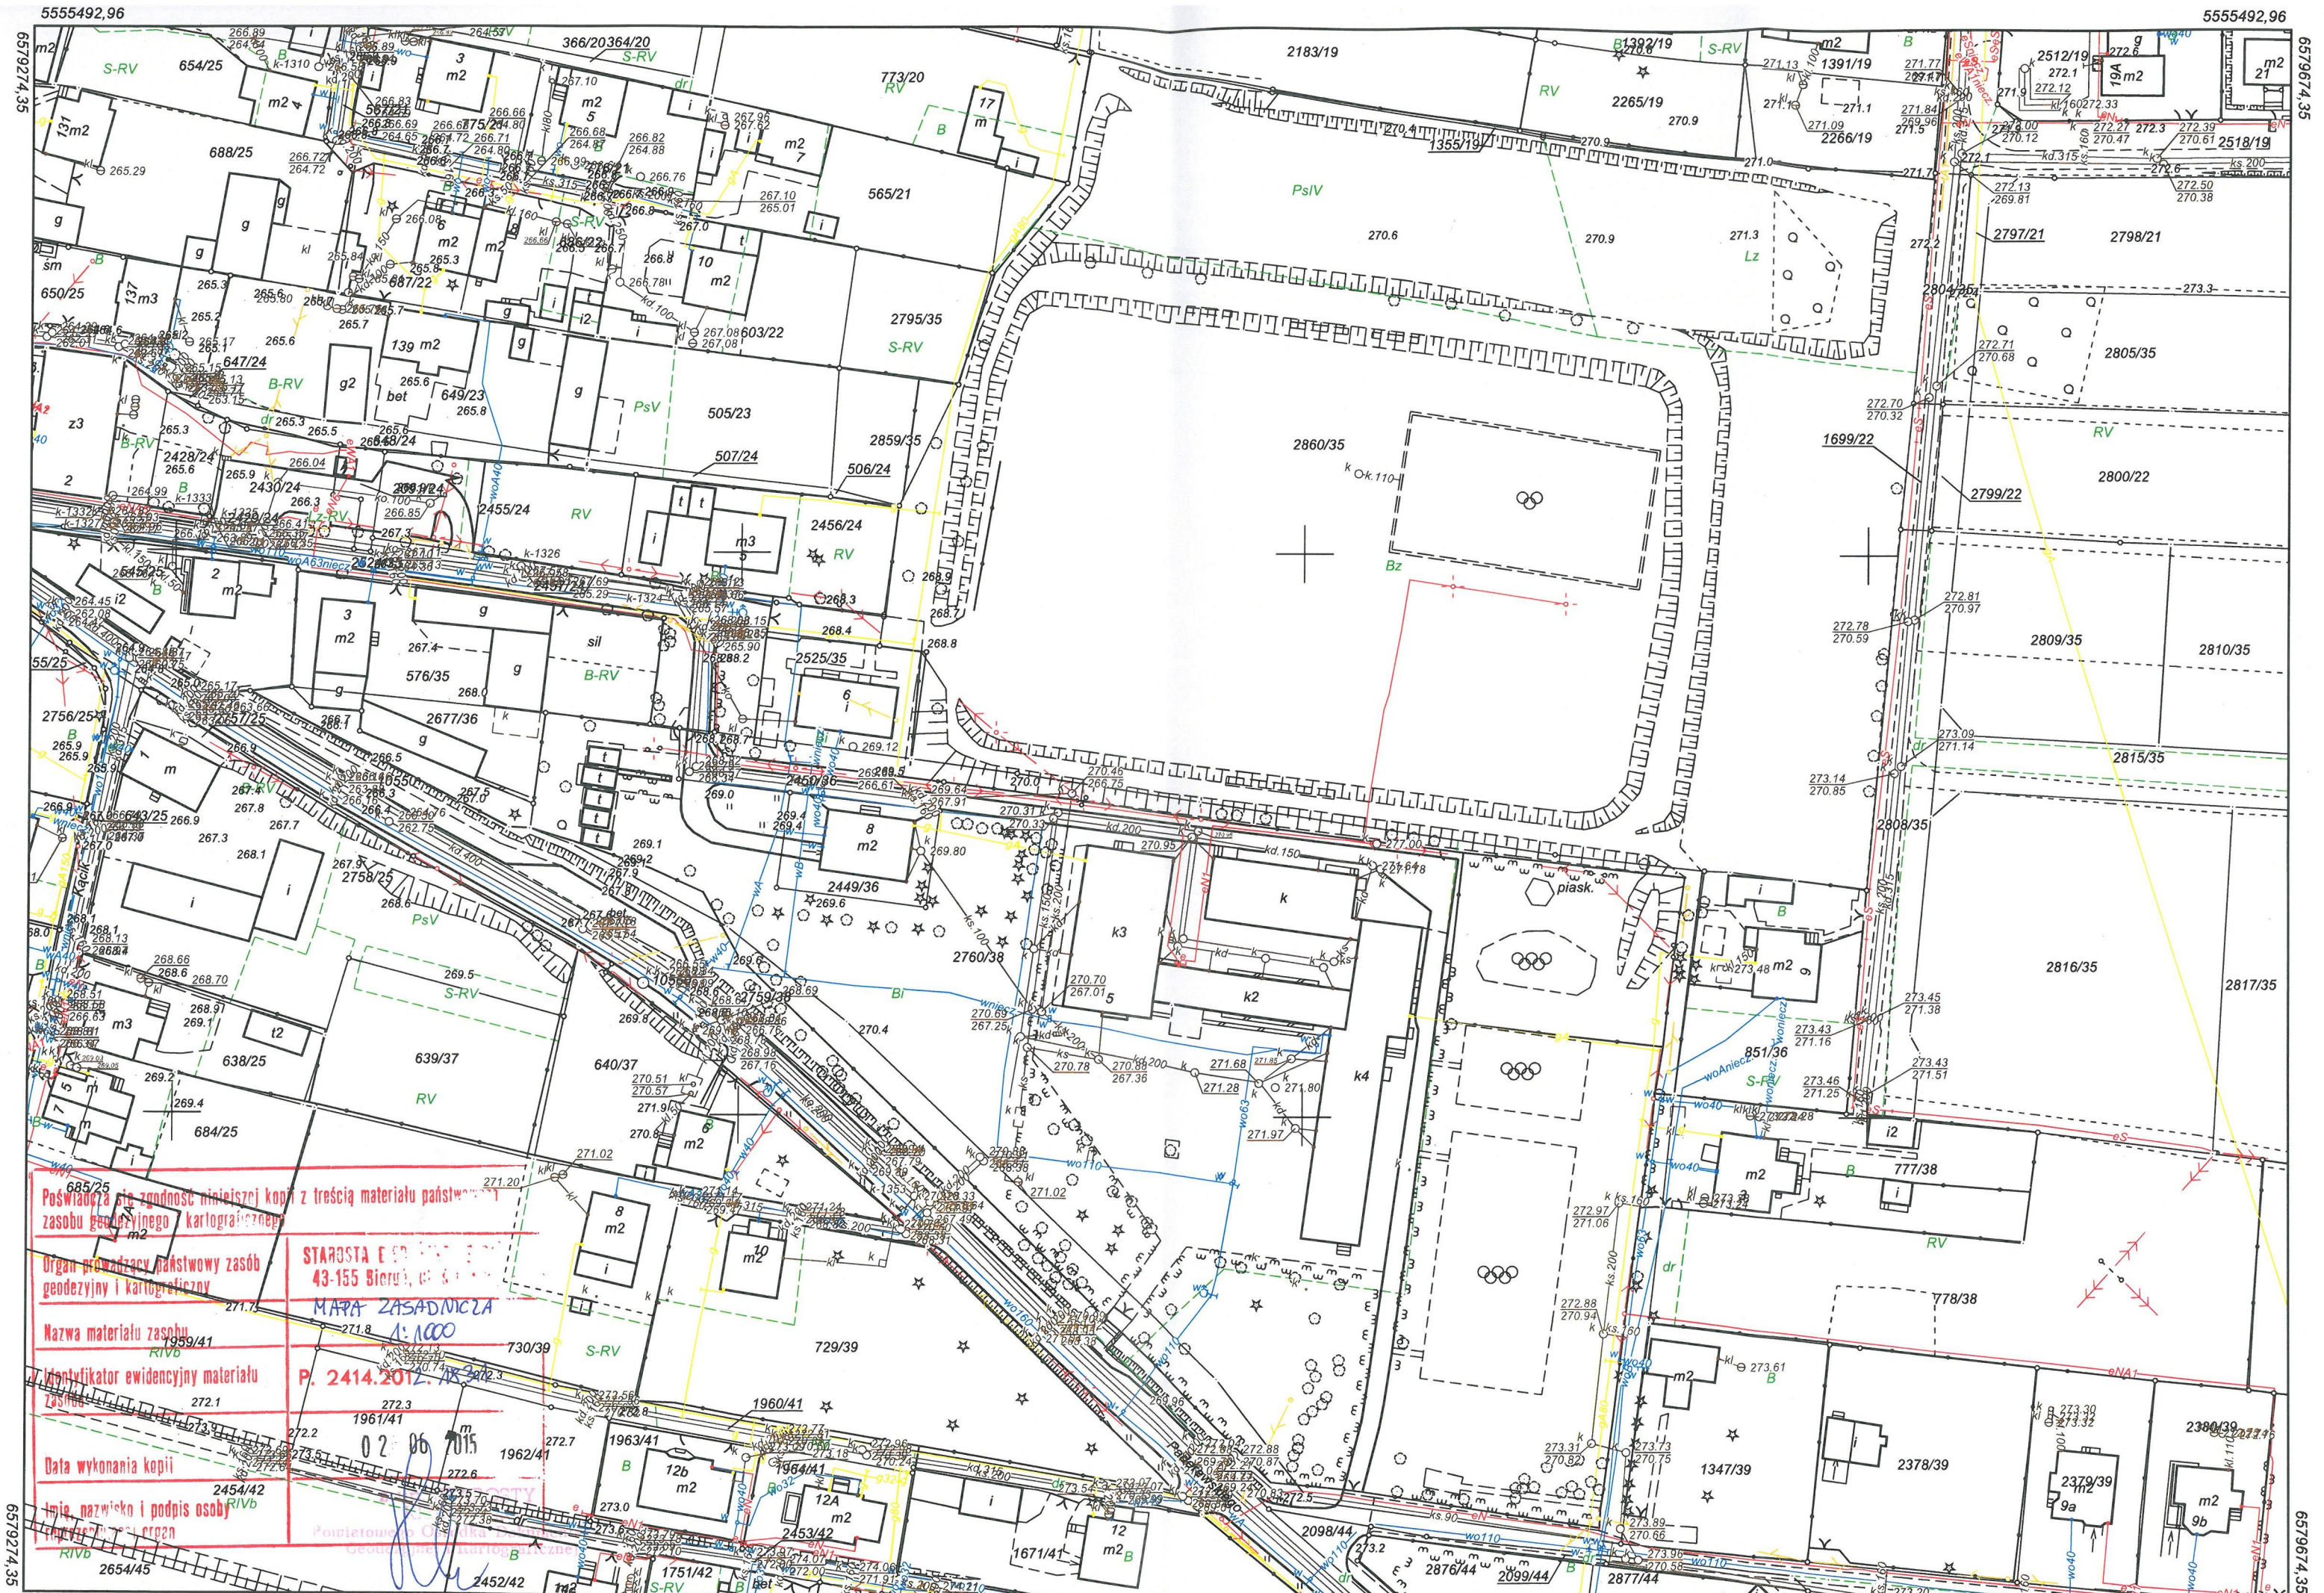

5555492,96  
6579214,35  
6579674,35

5555492,96  
6579214,35  
6579674,35

685/25  
Poświadczam, że zgodność niniejszej kopii z treścią materiału państwowego zasobu geodezyjnego i kartograficznego.

Organ prowadzący państwowy zasób geodezyjny i kartograficzny

Nazwa materiału zasobu geodezyjnego i kartograficznego

Identyfikator ewidencyjny materiału państwowego zasobu geodezyjnego i kartograficznego

Data wykonania kopii

Imię, nazwisko i podpis osoby odpowiedzialnej za kopię

STAROSTA E...  
43-155 Białystok  
MAPA ZASADNICZA  
1:1000  
P. 2414.2012

mgr inż. Ewa Skowronek